




ELEVAÇÃO 01  
escala 1:40

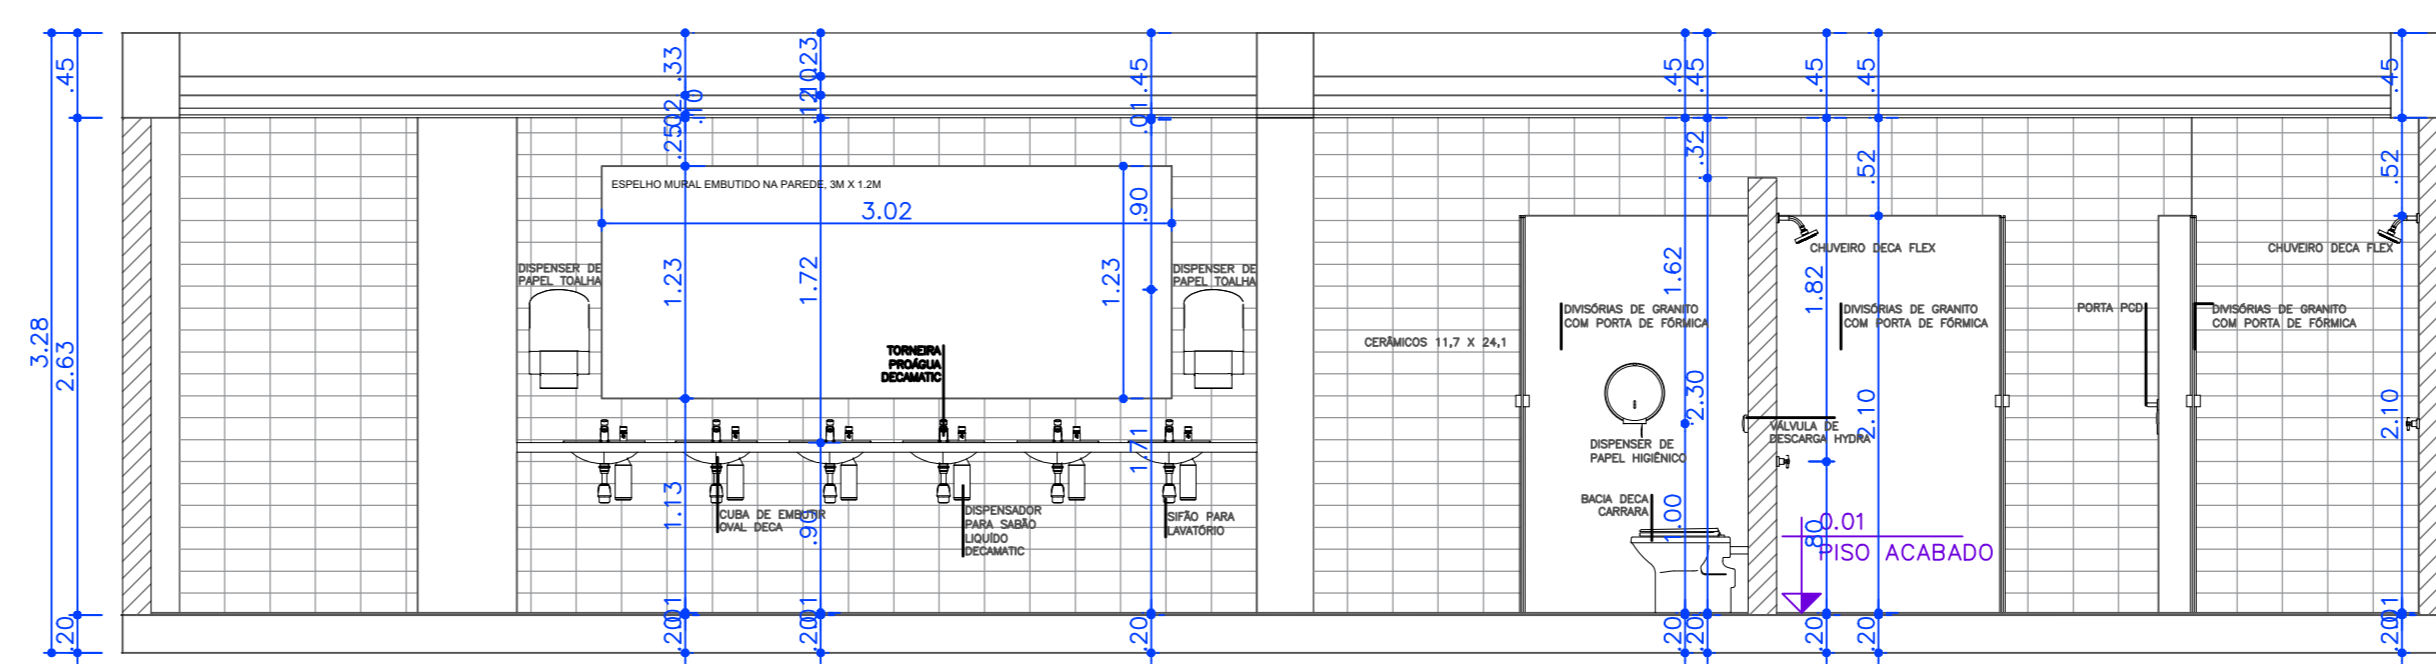



ELEVAÇÃO 02  
escala 1:40

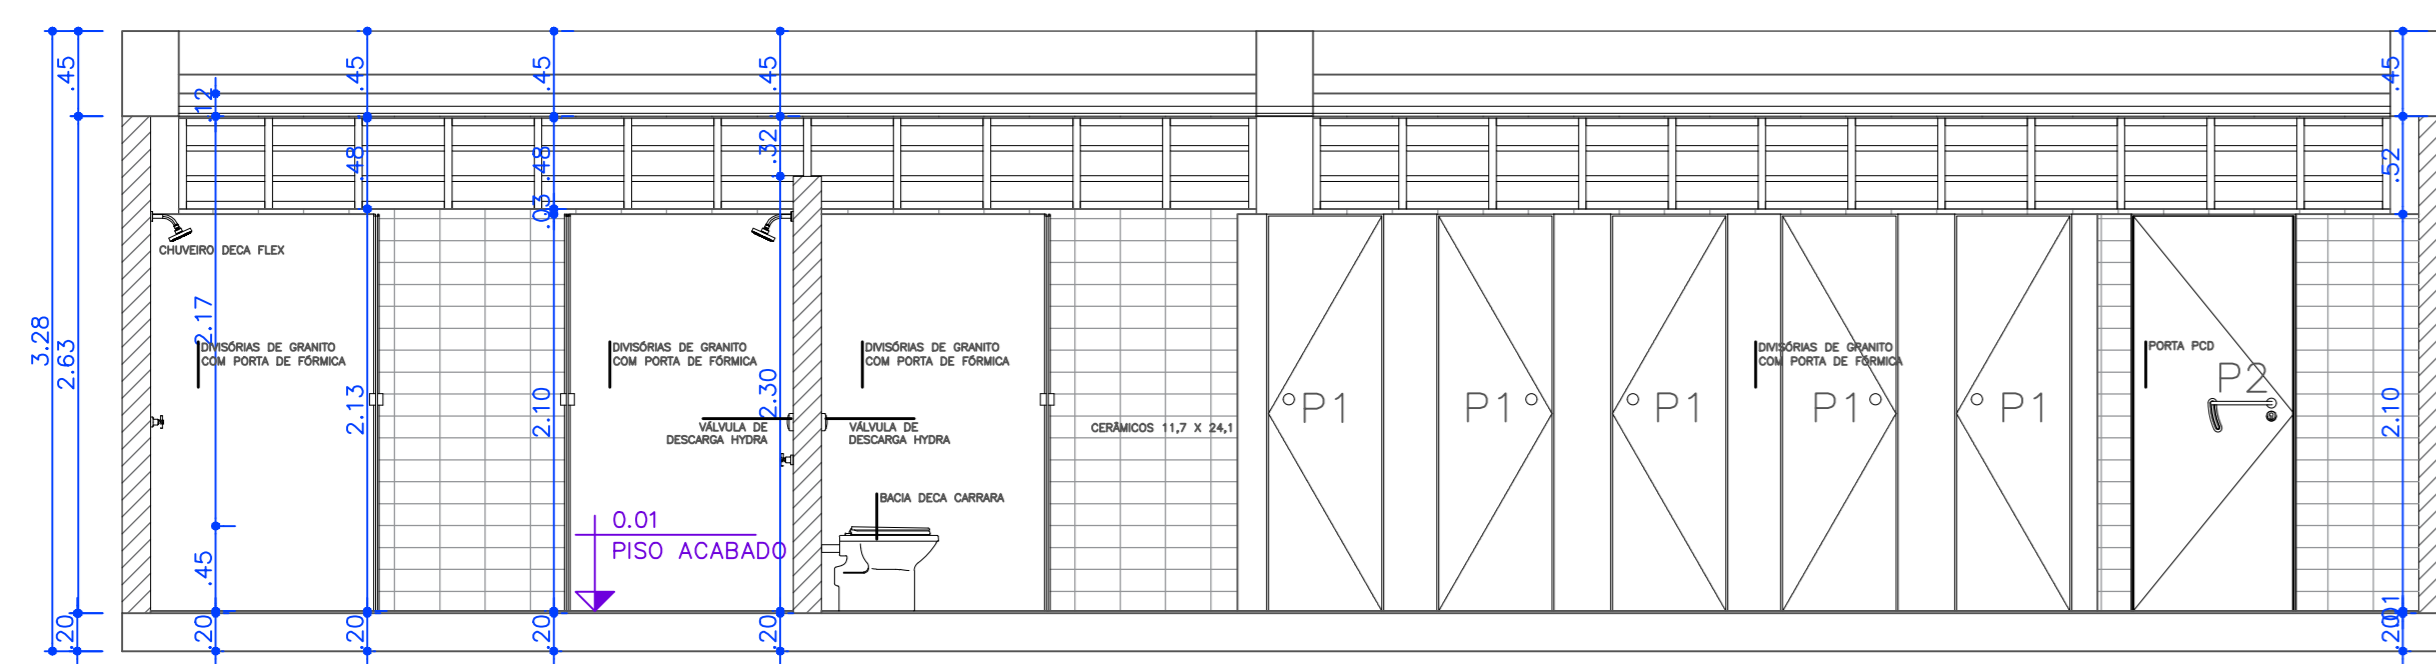



ELEVAÇÃO 03  
escala 1:40

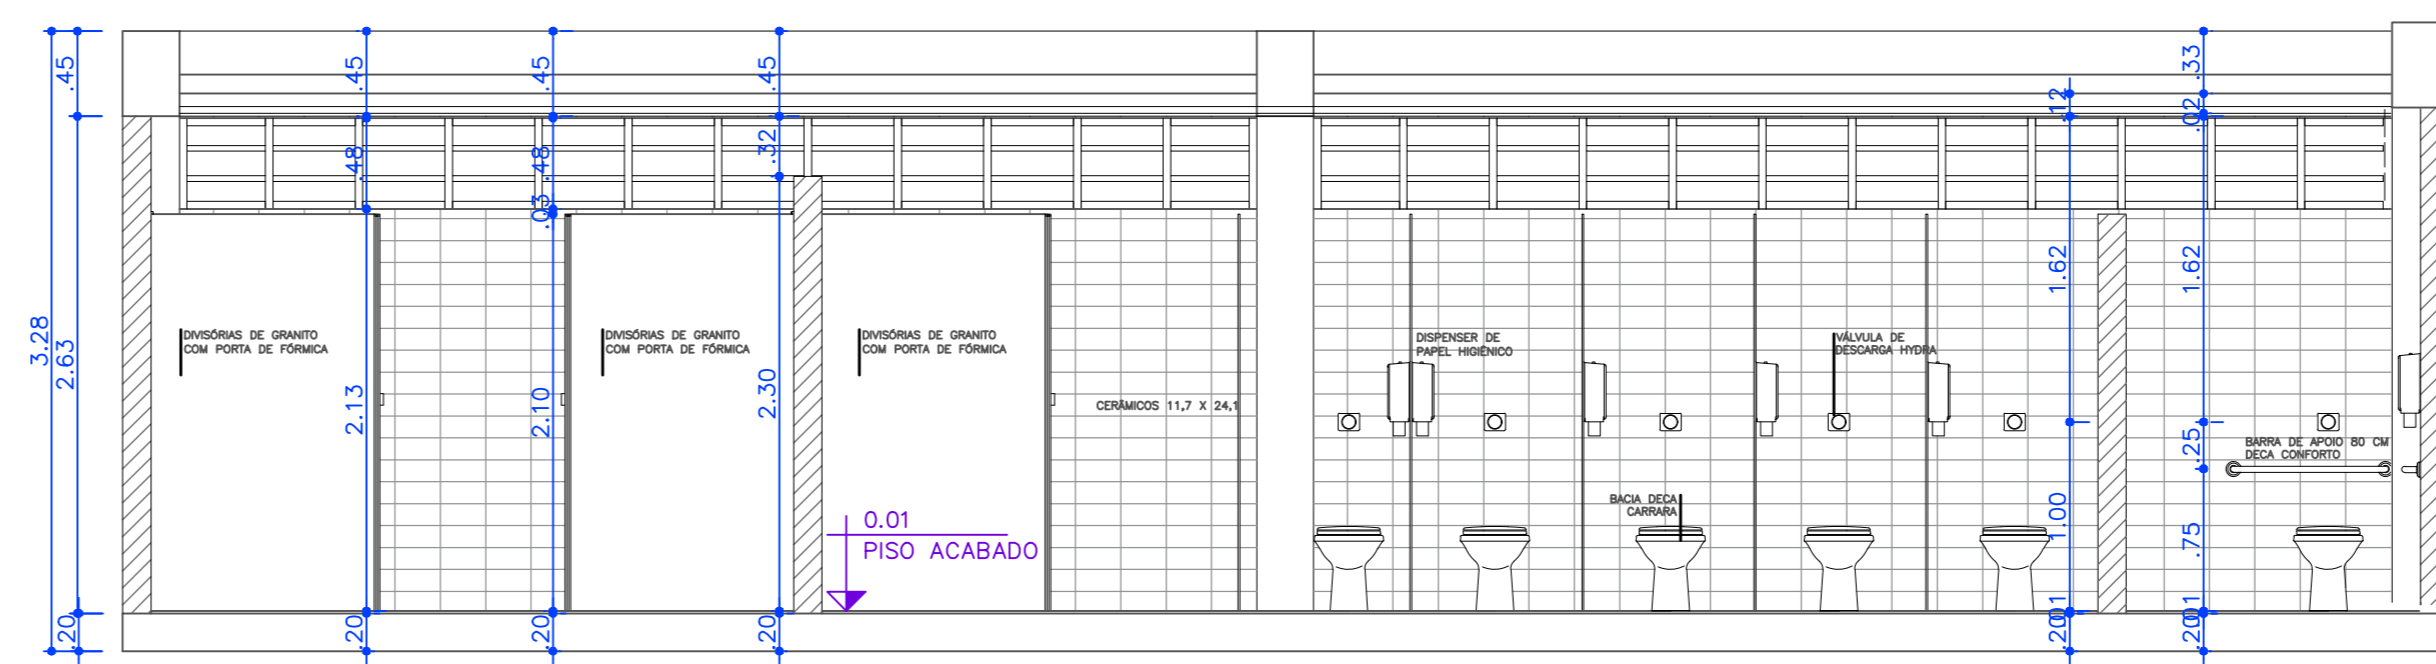


ELEVAÇÃO 04  
escala 1:40

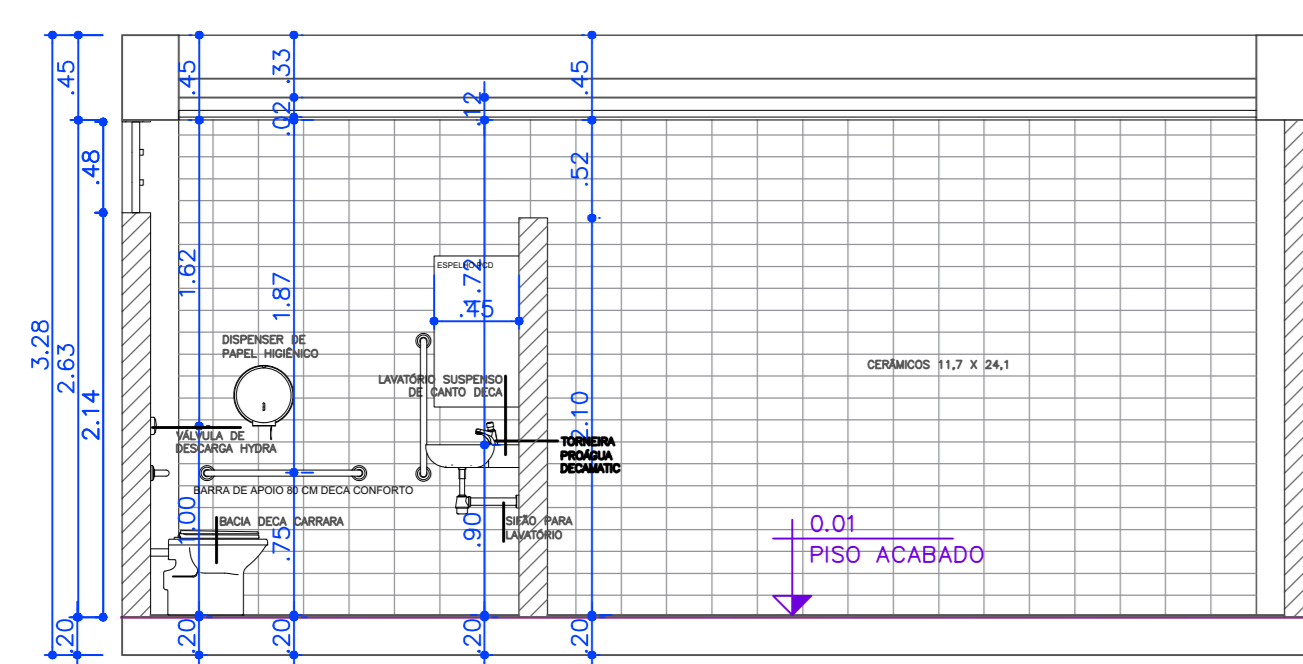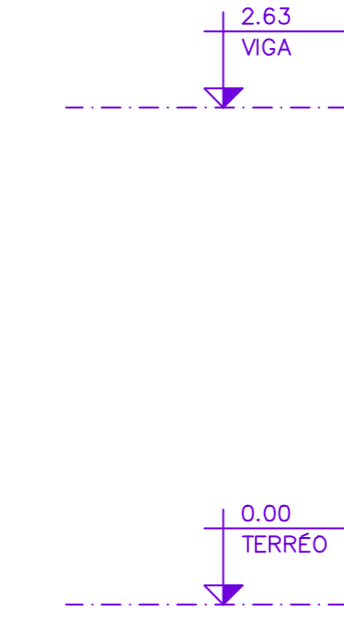


ELEVAÇÃO 05  
escala 1:40

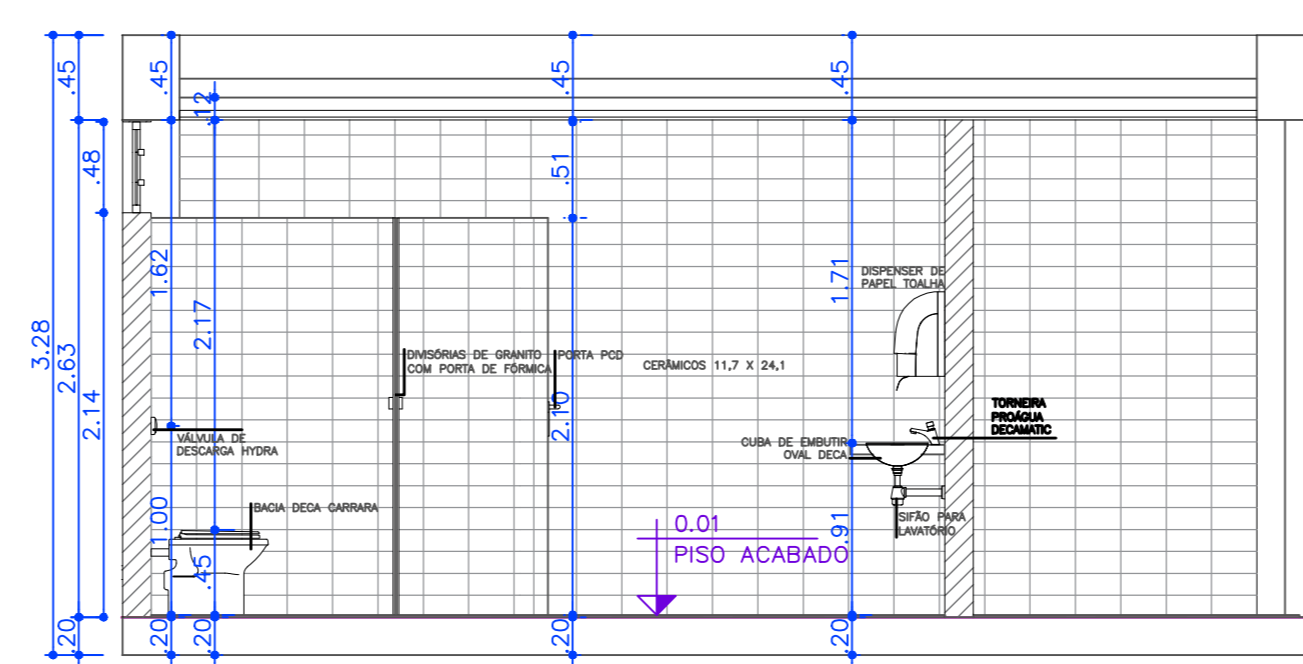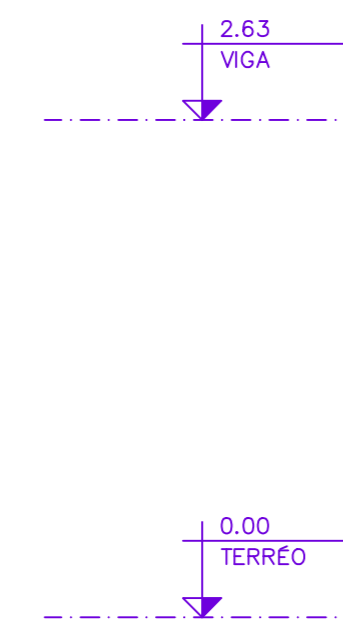


ELEVAÇÃO 06  
escala 1:40

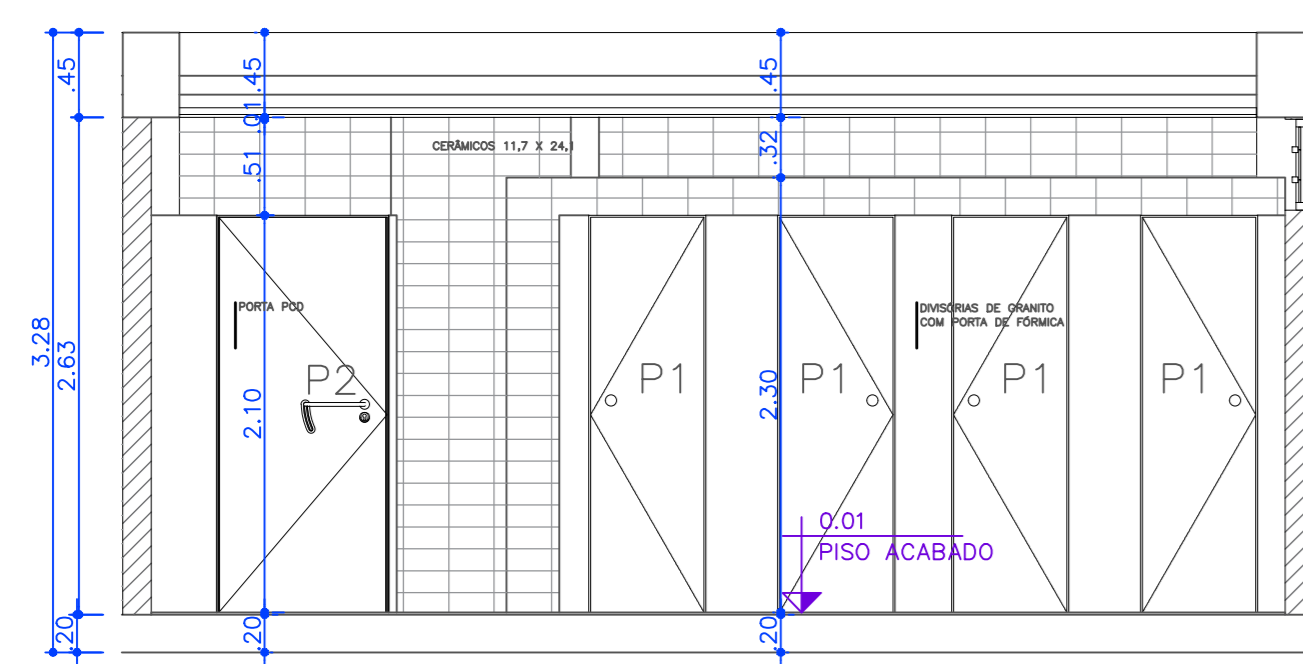


ELEVAÇÃO 07  
escala 1:40

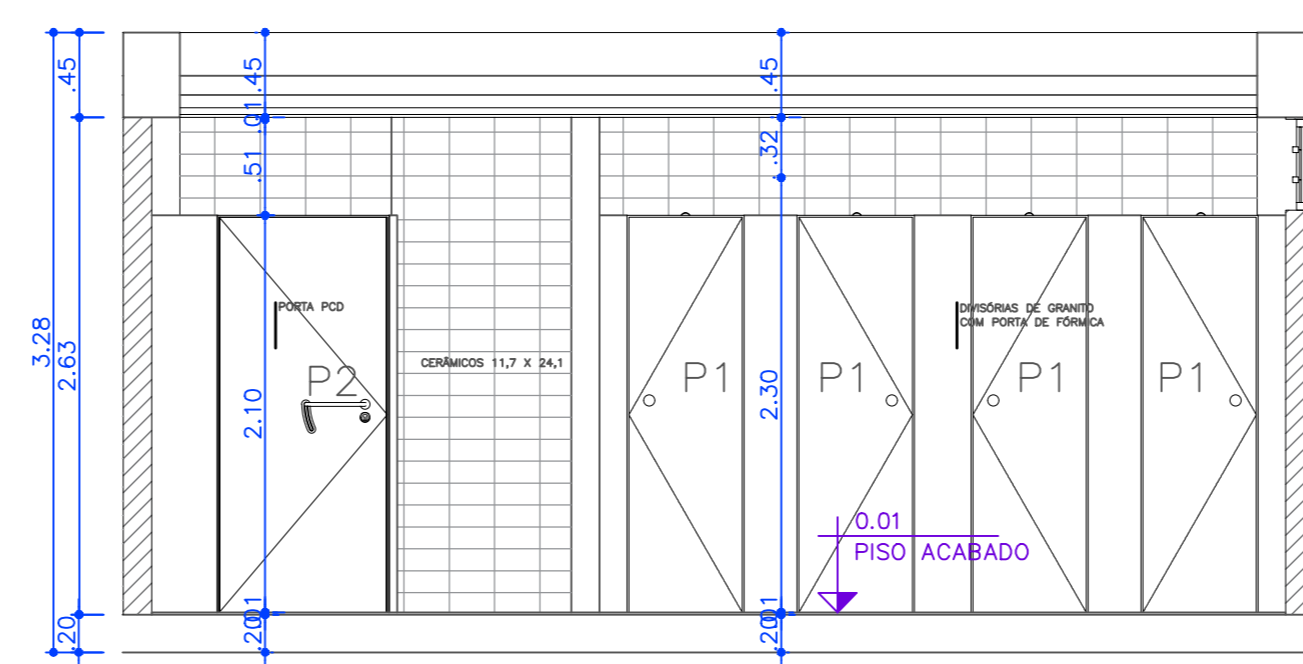


ELEVAÇÃO 08  
escala 1:40

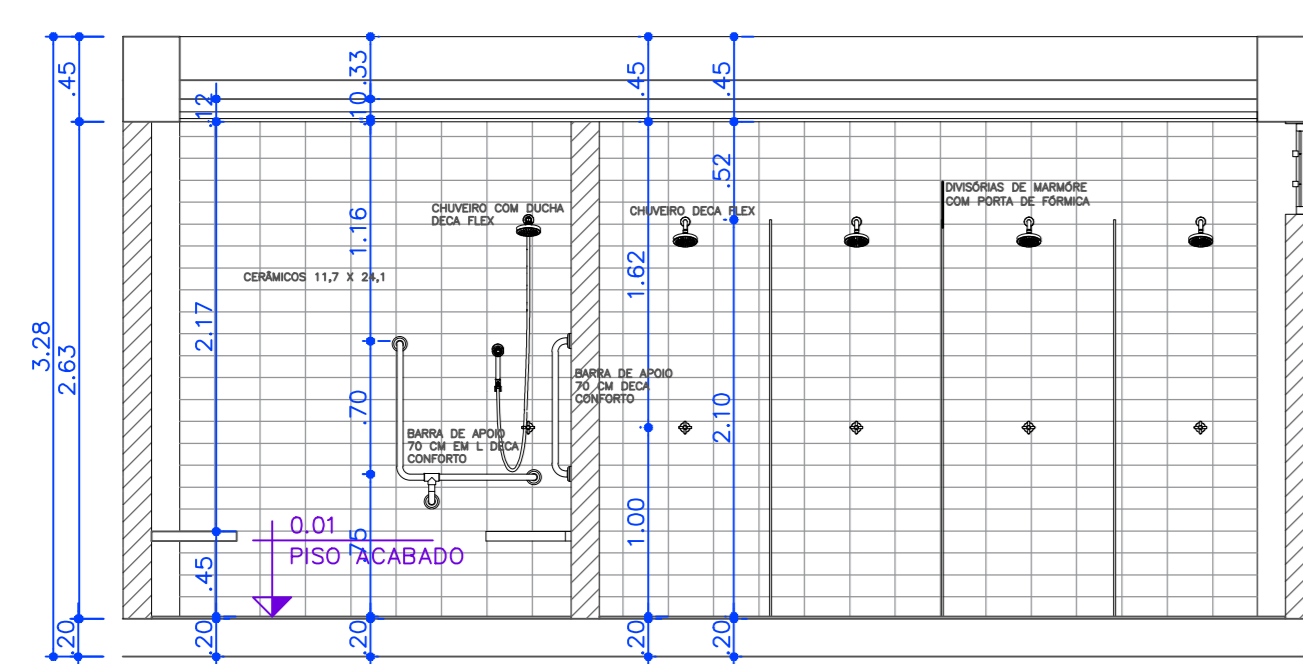


ELEVAÇÃO 09  
escala 1:40

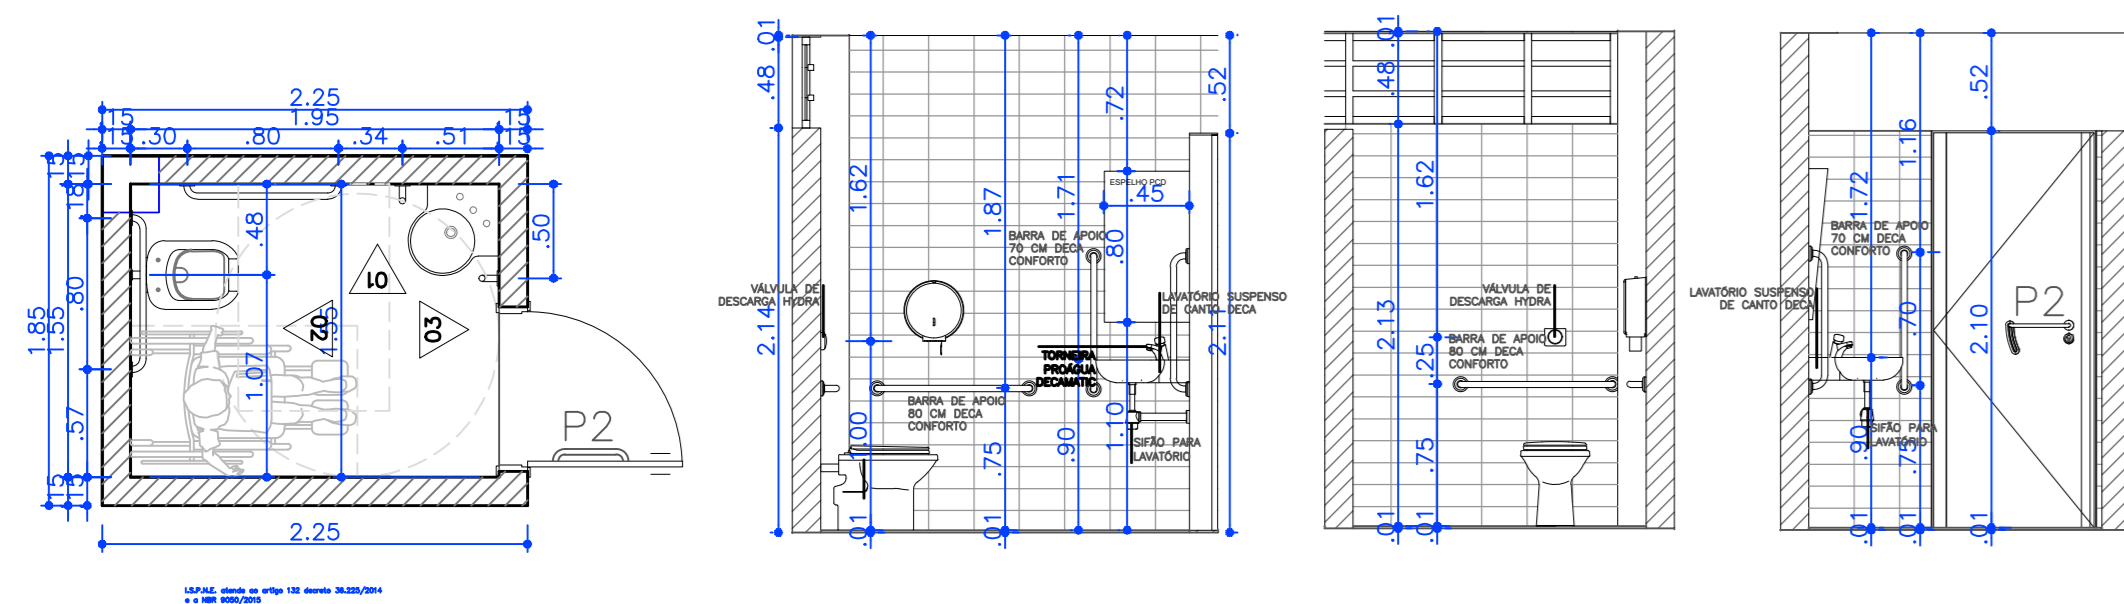


DET 02 - ISPNE  
escala 1:40

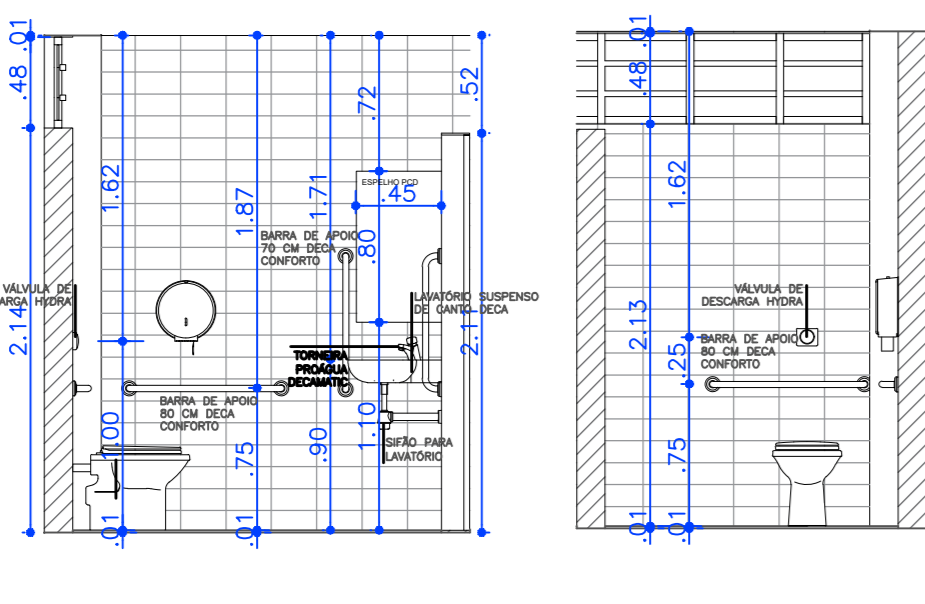

ELEVAÇÃO 01  
escala 1:40

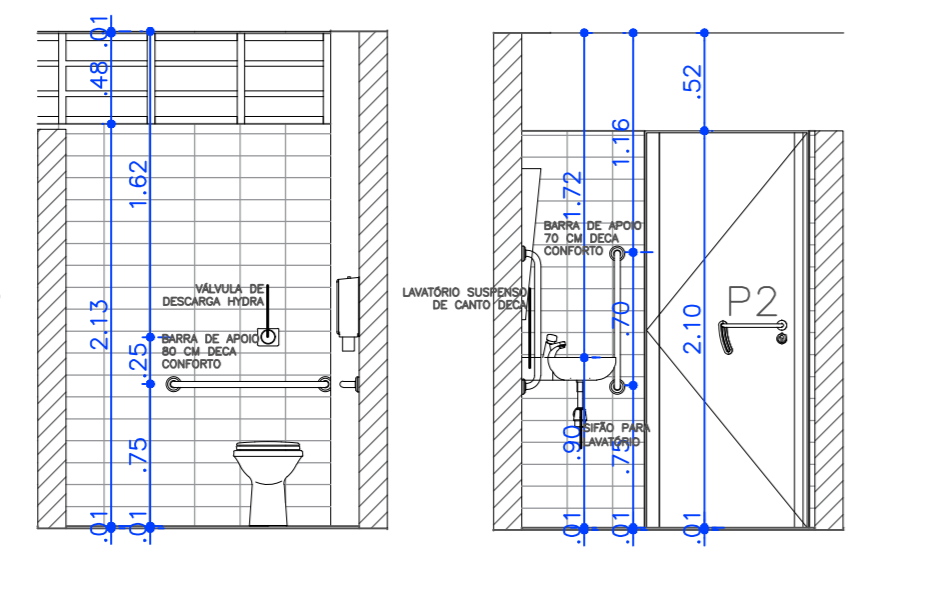



ELEVAÇÃO 02  
escala 1:40

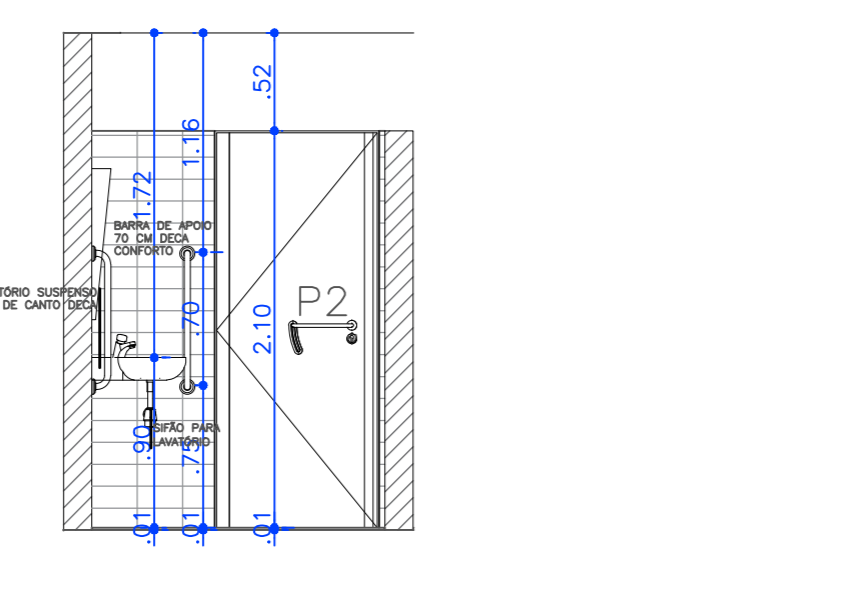

ELEVAÇÃO 03  
escala 1:40



ELEVAÇÃO 04  
escala 1:40

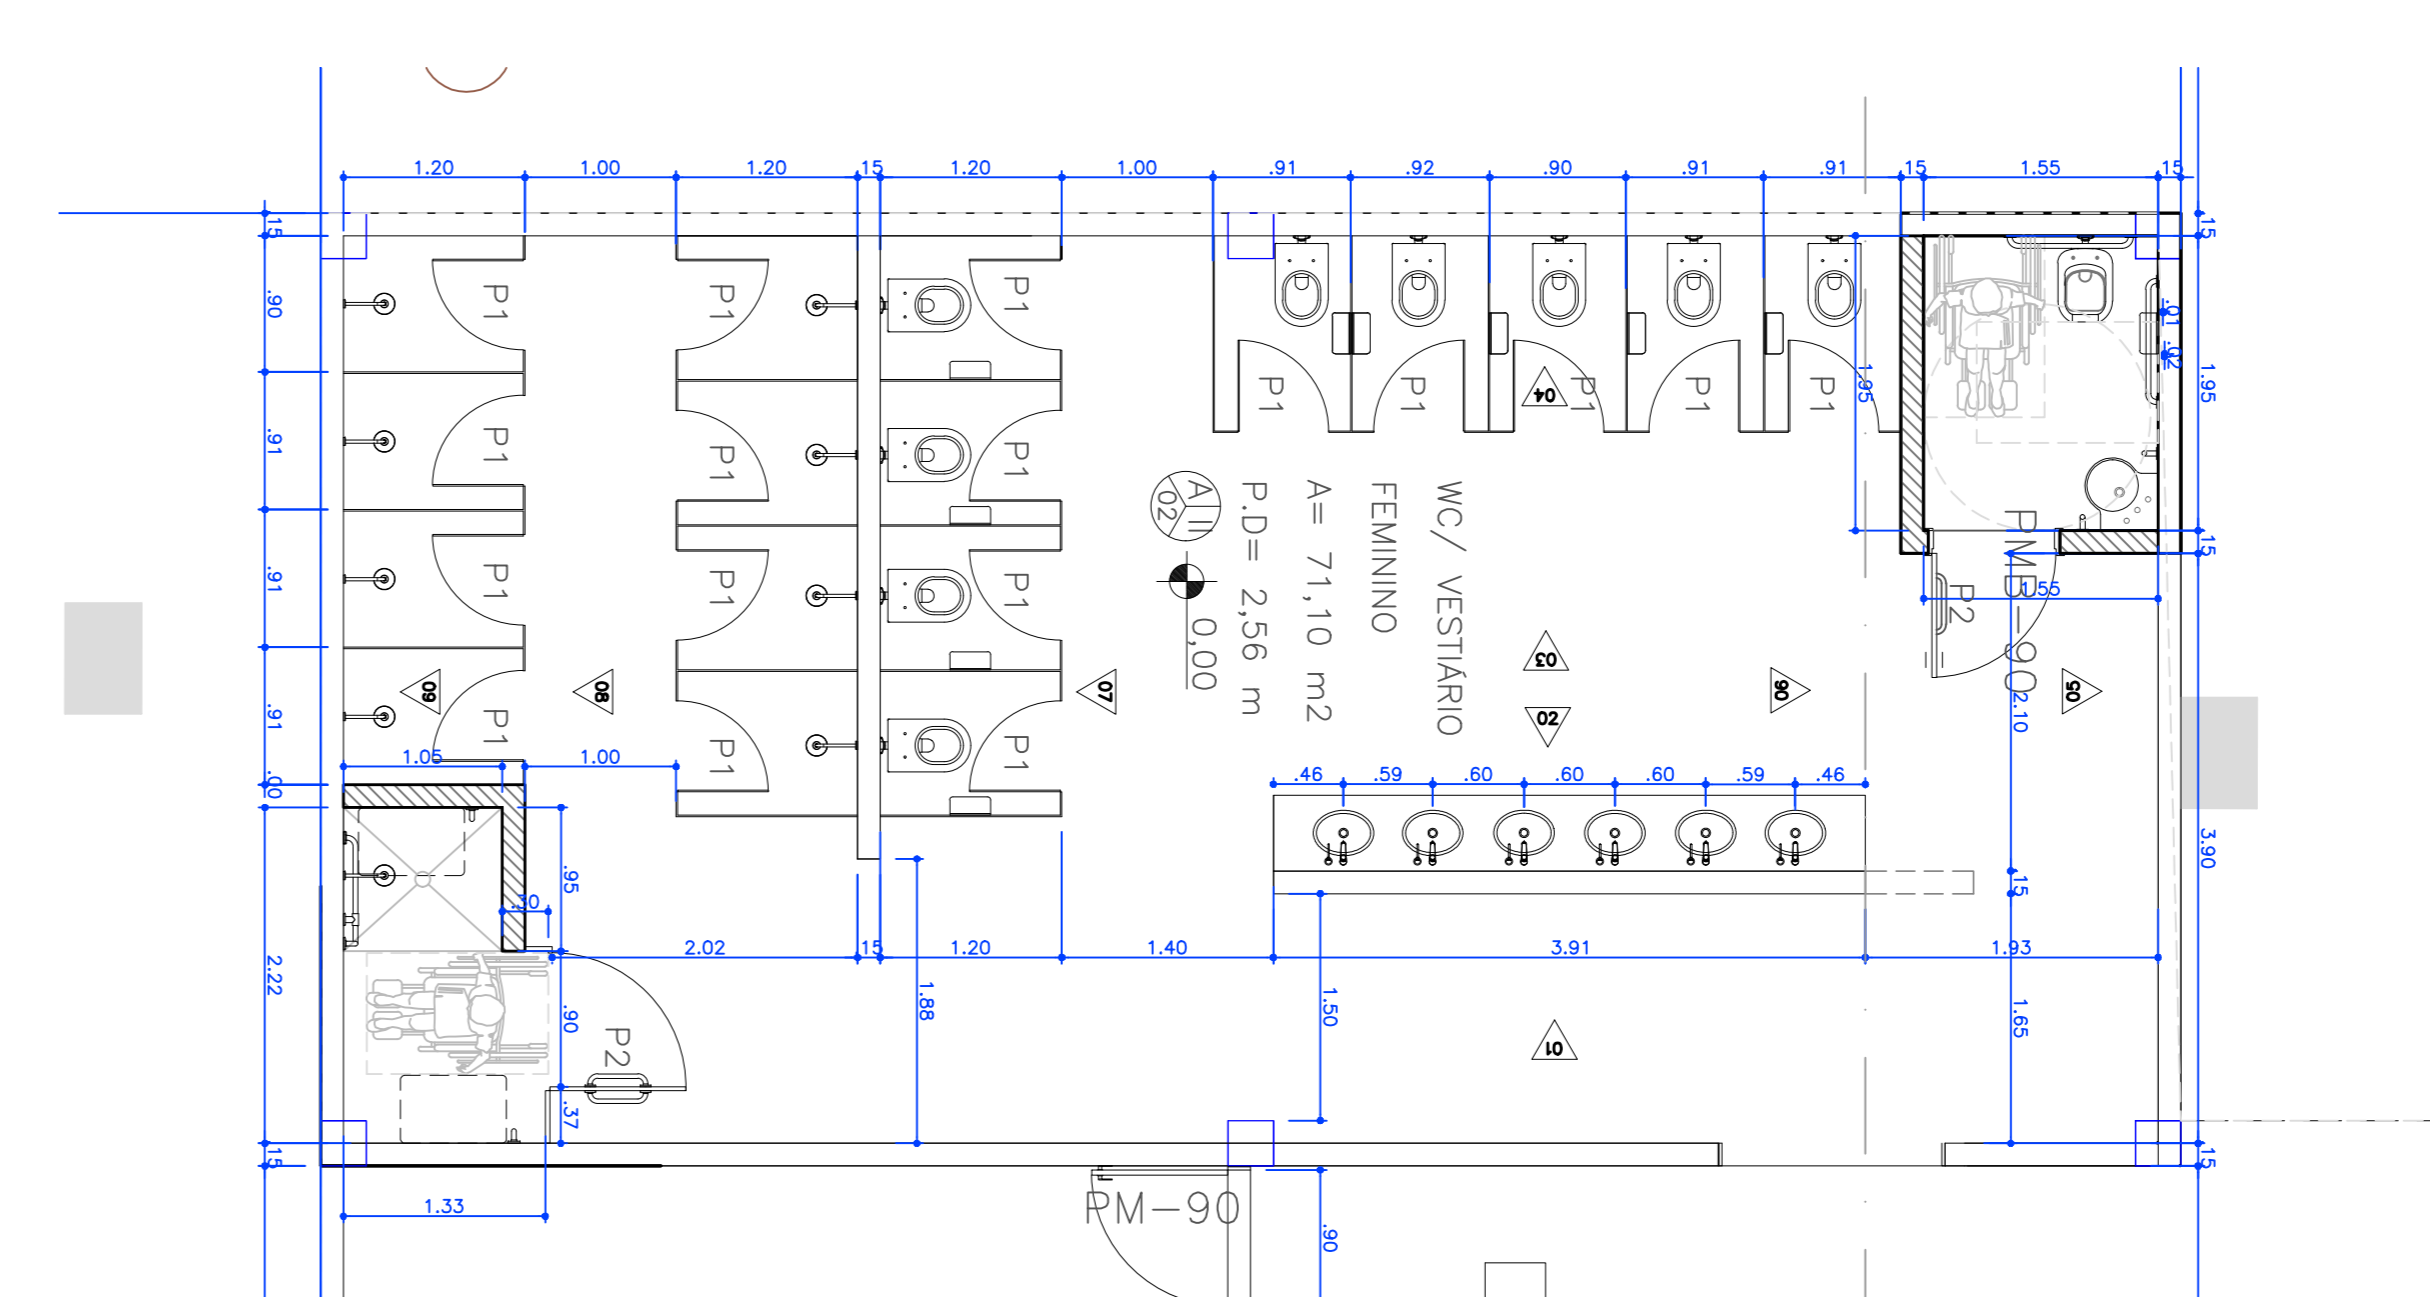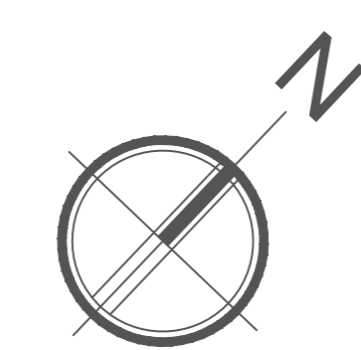

PLANTA - WC FEMININO  
escala 1:50

LEGENDA PISOS, REVESTIMENTOS E PINTURA



TETO  
A = Laje com pintura látex;  
B = Forro de gesso com pintura látex;

PAREDE  
I - Revestimento Tijolinho aparente a manter  
II - Revestimento cerâmico até o teto;  
III - Pintura lisa com tinta acrílica

PISO  
01 - Piso granítica existente, a receber novo polimento  
02 - Piso em porcelanato antiderrapante;  
03 - Solo natural c/ grama  
04 - Piso em cimento polido c/ acabamento antiderrapante

guarda-corpos:  
perfil tubo cromado - 2"ch.14

LEGENDA ESQUADRIAS

Item	Esquadria	Largura x Altura (m)	Peitoril (m)	Quantidade
01	PM-90	.90 X 2.10	0.00	04
02	PA-90	.90 X 2.10	0.00	02
03	PA-80	.80 X 2.10	0.00	02

LEGENDA DEMOLIR/ CONSTRUIR



00	17/12/2021	EMISSÃO INICIAL	
Nº	DATA	DESCRIÇÃO	QUADRO DE REVISÕES
<p>Tels. 11 2646.7558 / 2646.6207 Rua Guilherme Rudge, 129 - Penha São Paulo - SP - CEP 03668-010 comercial@conrefpiscinas.com.br www.conrefpiscinas.com.br</p>			
<p>CLIENTE: SECRETARIA DE ESPORTE E LAZER DO DISTRITO FEDERAL</p> <p>OBRA: PARQUE SARAH KUBITSCHKE - BRASILIA DF</p> <p>TÍTULO: PROJETO ARQUITETÔNICO</p> <p>ASSUNTO: DETALHAMENTO WC FEMININO</p>			
ESCALA: 1:100	DATA: 17/12/2021	REVISÃO: 00	DESENHO: ANTONIO C.
AUTOR DO PROJETO: ENGº ANTONIO CARLOS IGNACIO CREA/SP: 060175817-2		ASSINATURA:	