

LEGENDA PISOS, REVESTIMENTOS E PINTURA



- TETO**  
 A = Laje com pintura látex;  
 B = Forro de gesso com pintura látex;
- PAREDE**  
 I = Revestimento Tijolinho aparente a manter  
 II = Revestimento cerâmico até o teto;  
 III = Pintura lisa com tinta acrílica
- PISO**  
 01 = Piso granítica existente, a receber novo polimento  
 02 = Piso em porcelanato antiderrapante;  
 03 = Solo natural c/ grama  
 04 = Piso em cimento polido c/ acabamento antiderrapante
- guarda-corpos:  
 perfil tubo cromado - 2"ch.14

LEGENDA ESQUADRIAS

Item	Esquadria	Largura x Altura (m)	Peitoril (m)	Quantidade
01	PM-90	.90 X 2.10	0.00	04
02	PA-90	.90 X 2.10	0.00	02
03	PA-80	.80 X 2.10	0.00	02

LEGENDA DEMOLIR/ CONSTRUIR

- DEMOLIR    CONSTRUIR    ALVENARIA EXISTENTE

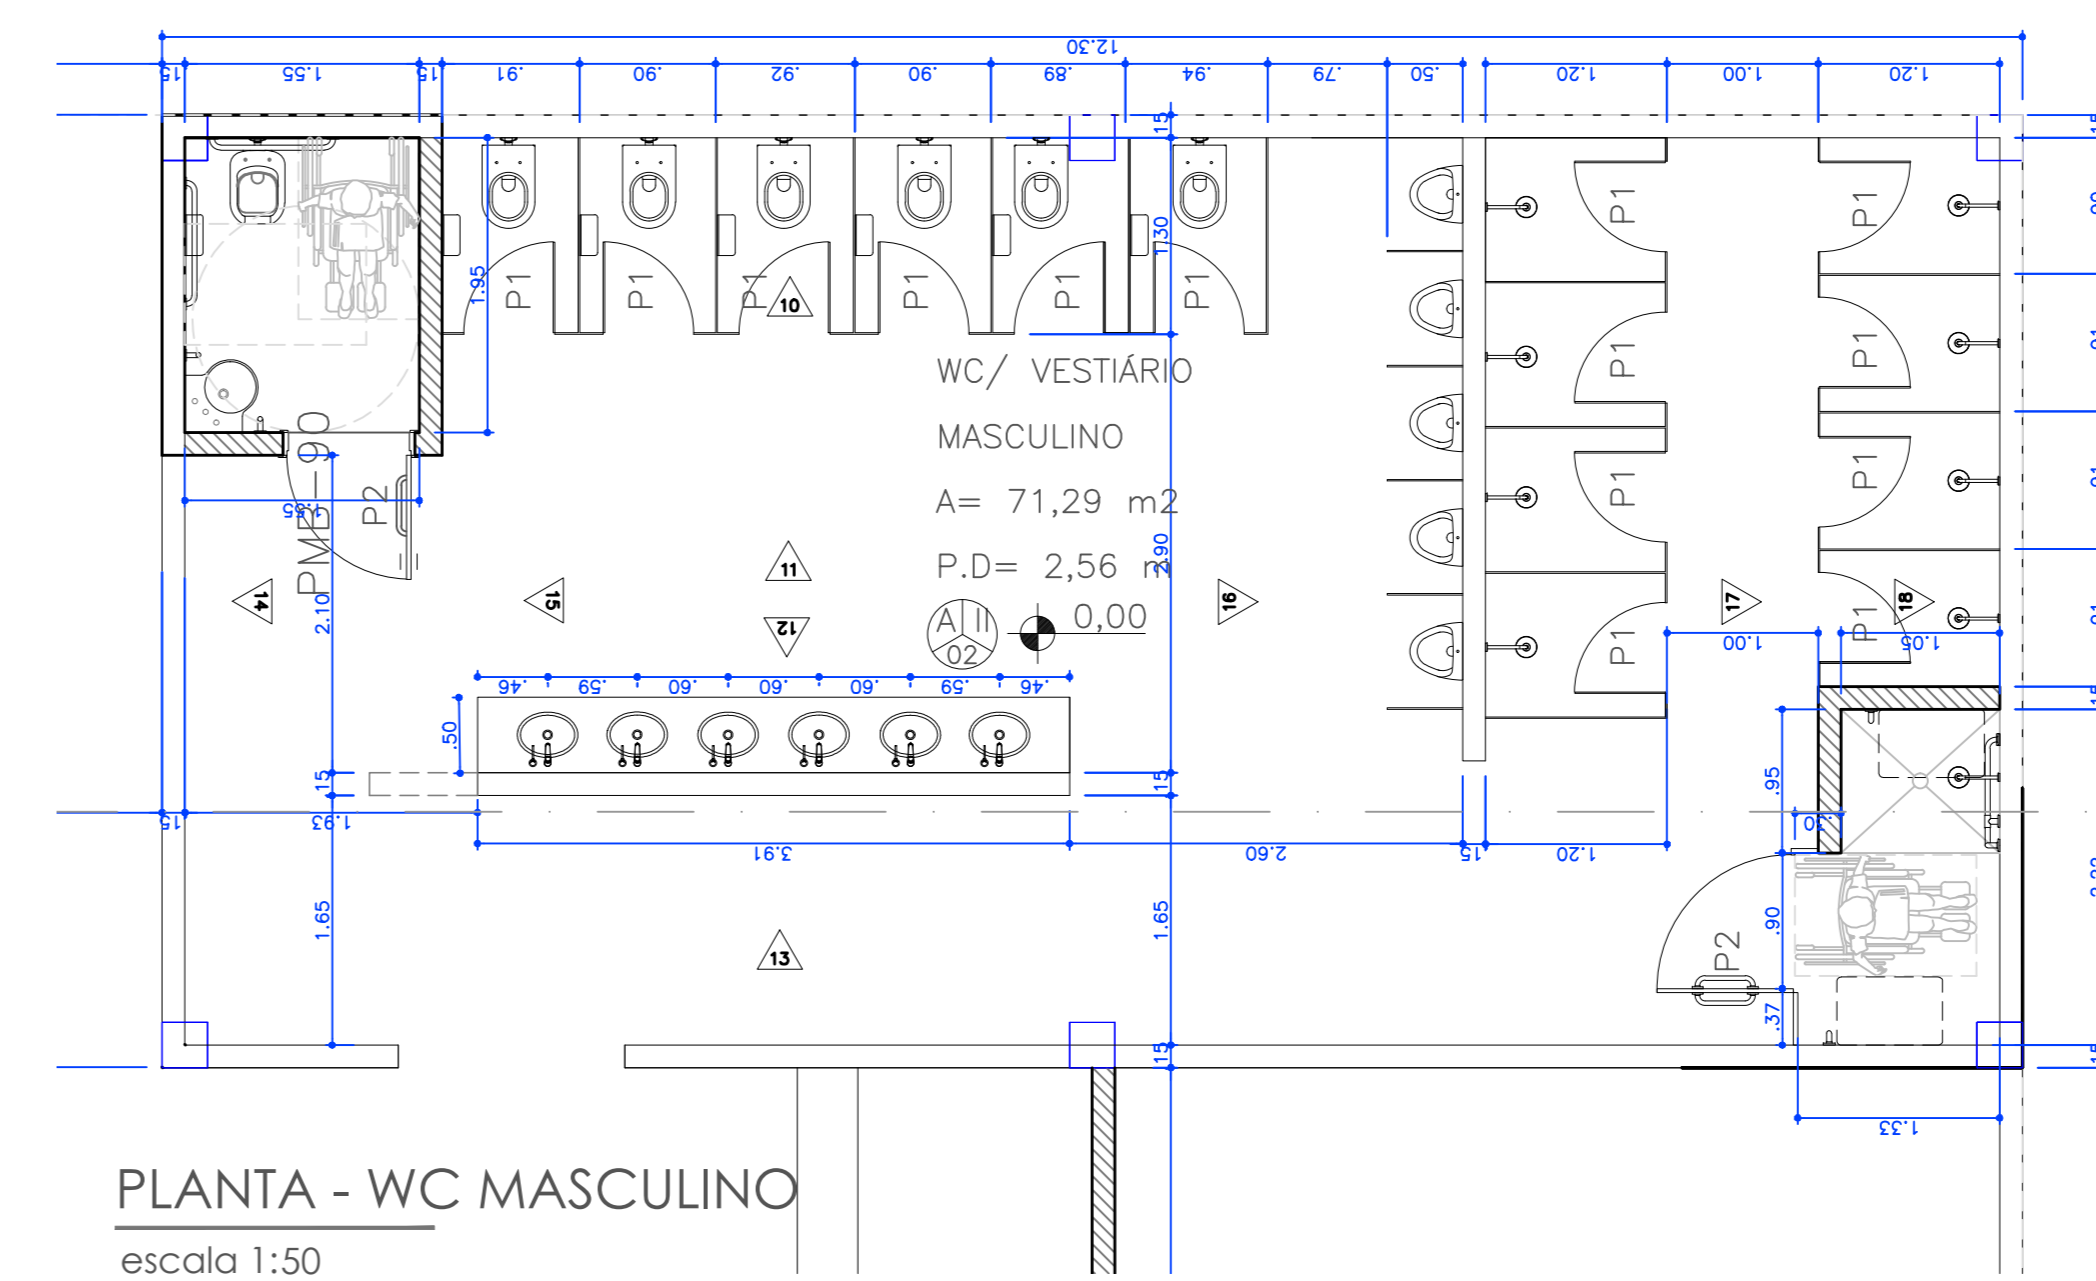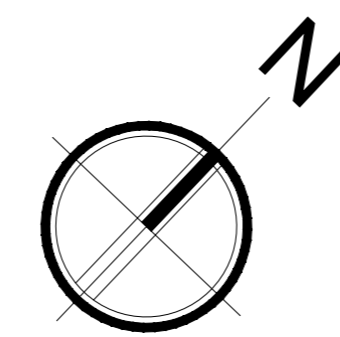

Nº	DATA	EMISSÃO INICIAL	DESCRIÇÃO
00	17/12/2021	EMISSÃO INICIAL	DESCRIÇÃO

QUADRO DE REVISÕES

Tels. 11 2646.7558 / 2646.6207  
 Rua Guilherme Rudge, 129 - Penha  
 São Paulo - SP - CEP 03668-010  
 comercial@conrefpiscinas.com.br  
 www.conrefpiscinas.com.br

CLIENTE:  
 SECRETARIA DE ESPORTE E LAZER DO DISTRITO FEDERAL

OBRA:  
 PARQUE SARAH KUBITSCHKE - BRASILIA DF

TÍTULO: PROJETO ARQUITETÔNICO FOLHA: 005

ASSUNTO: DETALHAMENTO WC MASCULINO

ESCALA: 1:100	DATA: 17/12/2021	REVISÃO: 00	DESENHO: ANTONIO C.
AUTOR DO PROJETO: ENGº ANTONIO CARLOS IGNACIO		ASSINATURA:	
CREA/SP: 060175817-2			

A0: 1.189 x 841mm