


PLANTA DE FORRO
escala 1:100

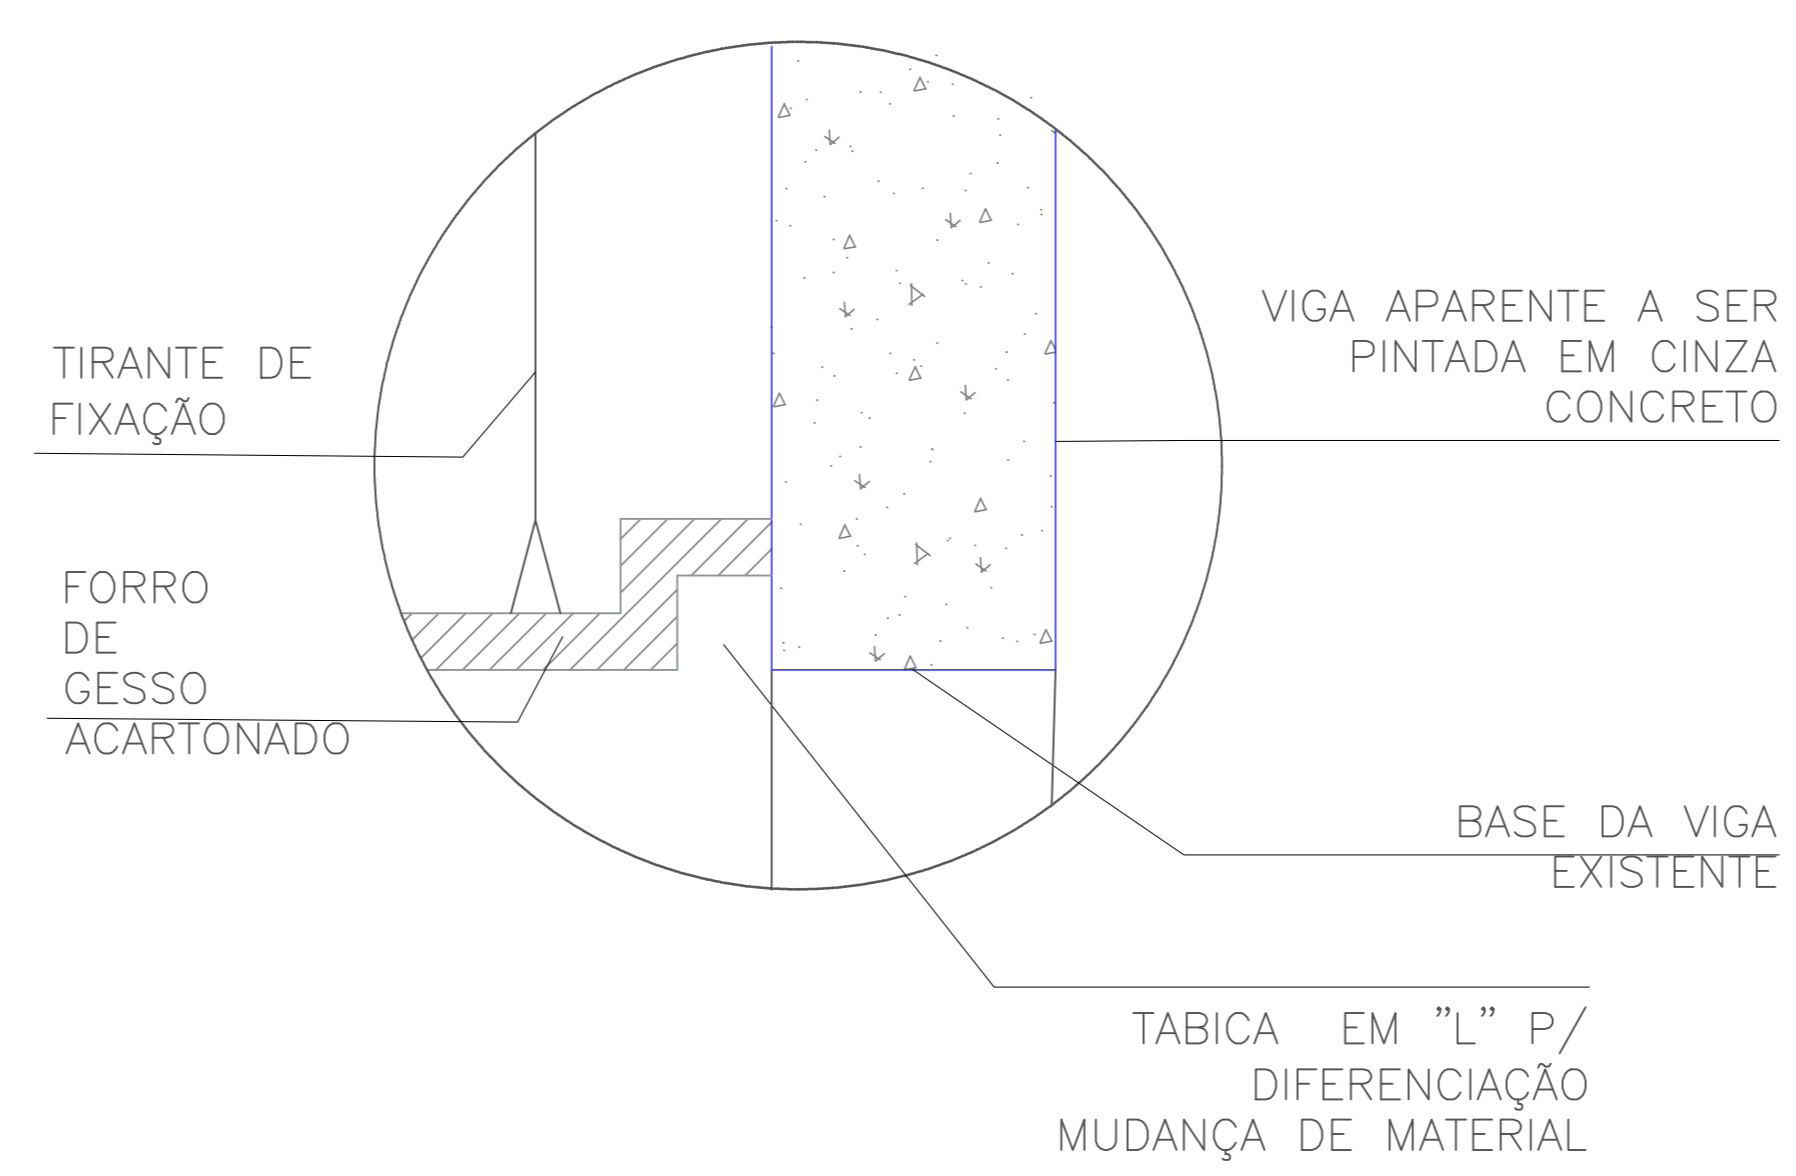


DETALHE ACABAMENTO DO FORRO
escala 1:100

PISO EDIFICAÇÃO

- 01 - PISO GRANITINA EXISTENTE, A RECEBER NOVO POLIMENTO
- 02 - CERÂMICA TIPO EXTRUDADA 25X25CM COM

LEGENDA PISOS, REVESTIMENTOS E PINTURA

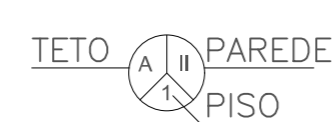

LEGENDA DIVERSOS

- PISO: PODOCTIL, DEMOUR, PISCINA

TETO

- A - FORRO DE GESSO ACARTONADO TABICADO COM PINTURA EM BRANCO GELO. ALTURA NA BASE DA VIGA EXISTENTE, CONFORME PROJETO ORIGINAL

PAREDE

- I - TIJOLO MACIÇO 4,5 X 9 X 19 PRENSADO APARENTE, A MANTER
- II - CERÂMICA EXTRUDADA 240mm x 116 mm POLIDA NA COR CINZA. PISO ATÉ TETO
- III - PINTURA DE VIGAS E PILARES APARENTES EM CINZA CONCRETO

PISO ÁREA EXTERNA

- 04 - CALÇADAS - CONCRETO SALGADO DESEMPENADO
 - 05 - ÁREA SECA - CERÂMICA EXTRUDADA IND 1009 COR BEGE 24 X 11,6CM - MARCA GAIL REJUNTE FLEX CINZA
 - 06 - ÁREA MOLHADA - CERÂMICA EXTRUDADA COR AZUL CELESTE BR 24 X 11,6CM - MARCA GAIL REJUNTE PÓ QUARTZO AB 50/60
 - 07 - ÁREA LAVA PÉS - CERÂMICA EXTRUDADA COR AZUL CELESTE ASPEREZA (ANTIDERRAPANTE) BR 24 X 11,6CM MARCA GAIL REJUNTE PÓ QUARTZO AB 50/60
 - 08 - DECK DE MADEIRA PLÁSTICA ECOLÓGICA
- guarda-corpos:
perfil tubo cromado - 2"ch.14r
guarda-corpo de alumínio e vidro de 120 cm de altura

PISO EDIFICAÇÃO

- 01 - PISO GRANITINA EXISTENTE, A RECEBER NOVO POLIMENTO
- 02 - CERÂMICA TIPO EXTRUDADA 18x18CM COM REJUNTE DE 5 MM TIPO EPOXI
- 03 - SOLO NATURAL C/ GRAMA

NOTAS:

- NÍVEIS EM METRO
- TODOS OS SANITÁRIOS PARA PESSOAS COM DIFICULDADE DE LOCOMOÇÃO ATENDEM AO ARTIGO 132 DO DECRETO 19.915/1998, COE/DF.
- TODOS OS GUARDA-CORPOS ATENDEM AO ARTIGO 78 DO COE/DF.
- OS CORRIMÃOS POSSUEM RESISTÊNCIA MECÂNICA 900N.
- OS GUARDA-CORPOS POSSUEM RESISTÊNCIA DE 1200 Pa (FECHAMENTOS) E 730 N/m (HORIZONTAL)
- TODAS AS PAREDES SERÃO EXECUTADAS EM MATERIAL QUE POSSUA RESISTÊNCIA E ISOLAMENTOS TÉRMICO E ACÚSTICO CONFORME SOLICITADO PELO CÓDIGO DE OBRAS.
- OS PISOS DAS ESCADAS SERÃO EM MATERIAL ANTIDERRAPANTE.
- AS SOLEIRAS TERÃO H MÁX. DE 1,5 CM E ACABAMENTO ABALADO.
- O PROFISSIONAL RESPONSÁVEL PELA EXECUÇÃO DA OBRA, JUNTAMENTE COM O PROPRIETÁRIO, SE COMPROMETE A CONSTRUIR A CALÇADA DE SUA RESPONSABILIDADE, ADEQUANDO-A COM AS VIZINHAS EXISTENTES, ATENDENDO À ACESSIBILIDADE A TODOS, COM RAMPAS E OUTROS ITENS NOS TERMOS DO CÓDIGO DE EDIFICAÇÕES DO DISTRITO FEDERAL.
- O PROJETO ATENDE A NBR 16537-ACESSIBILIDADE-SINALIZAÇÃO TÁTIL NO PISO E DIRETRIZES PARA ELABORAÇÃO DE PROJETO E INSTALAÇÃO.

LEGENDA ESQUADRIAS

Item	Esquadria	Largura x Altura (m)	Peitoril (m)	Quantidade
01	PM-90	.90 X 2.10	0.00	04
02	PA-90	.90 X 2.10	0.00	02
03	PA-80	.80 X 2.10	0.00	02

LEGENDA:

- V.M. VENTILAÇÃO MECÂNICA
- L.T. LAJE TÉCNICA
- L.P.L. LAJE PLANA IMPERMEABILIZADA

00	17/12/2021	EMISSÃO INICIAL	DESCRIÇÃO
Nº	DATA		QUADRO DE REVISÕES



Tels. 11 2646.7558 / 2646.6207
Rua Guilherme Rudge, 129 - Penha
São Paulo - SP - CEP 03668-010
comercial@conrefpiscinas.com.br
www.conrefpiscinas.com.br

CLIENTE: SECRETARIA DE ESPORTE E LAZER DO DISTRITO FEDERAL			
OBRA: PARQUE SARAH KUBITSCHKE - BRASILIA DF			
TÍTULO: PROJETO ARQUITETÔNICO	FOLHA: 007		
ASSUNTO: PLANTA DE FORRO			
ESCALA: 1:100	DATA: 17/12/2021	REVISÃO: 00	DESENHO: ANTONIO C.
AUTOR DO PROJETO: ENGº ANTONIO CARLOS IGNACIO		ASSINATURA:	
CREA/SP: 060175817-2			