
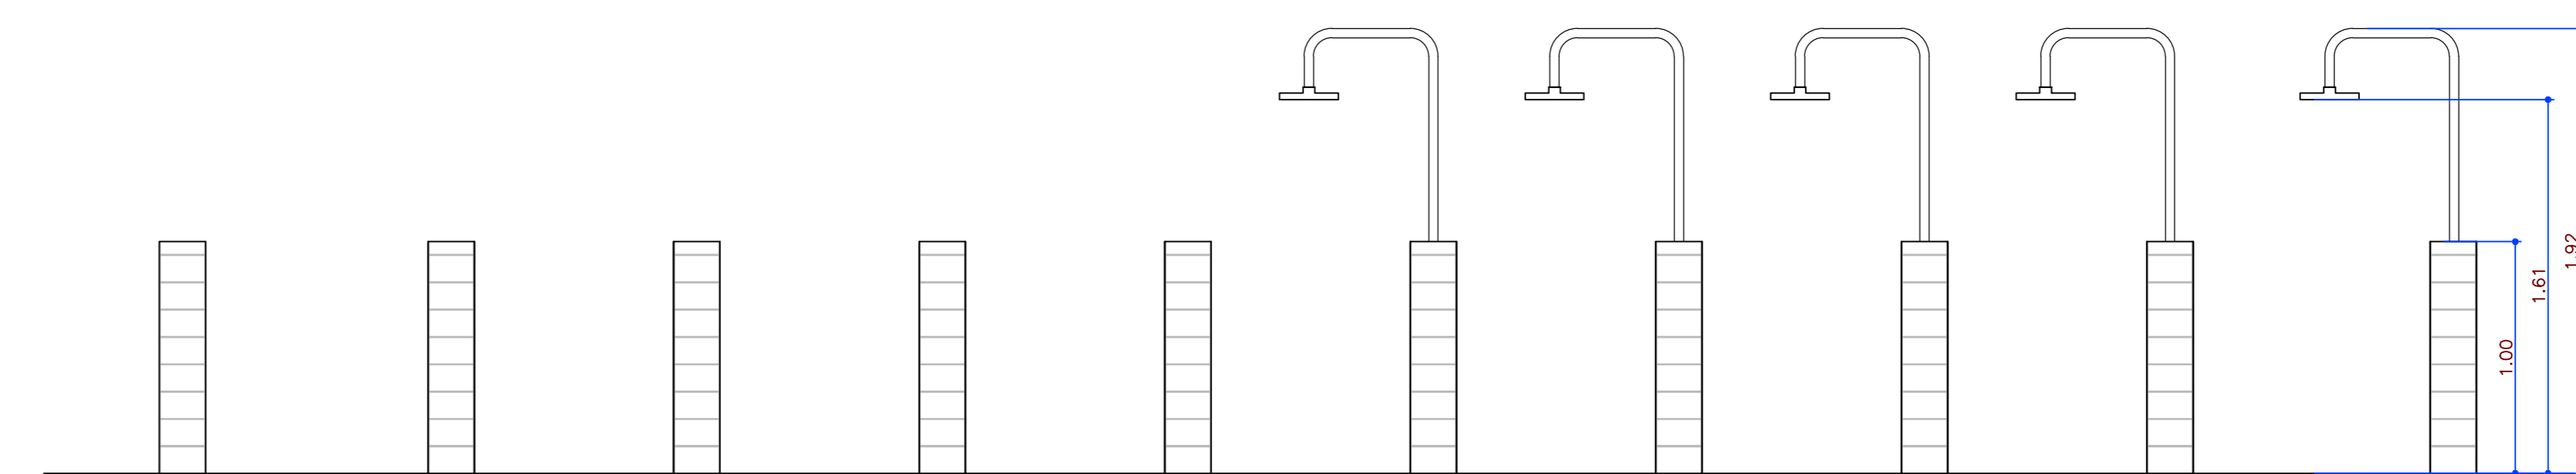





DETALHE - LAVA-PÉS PLANTA  
escala 1:25

DETALHE - LAVA-PÉS PLANTA  
escala 1:25

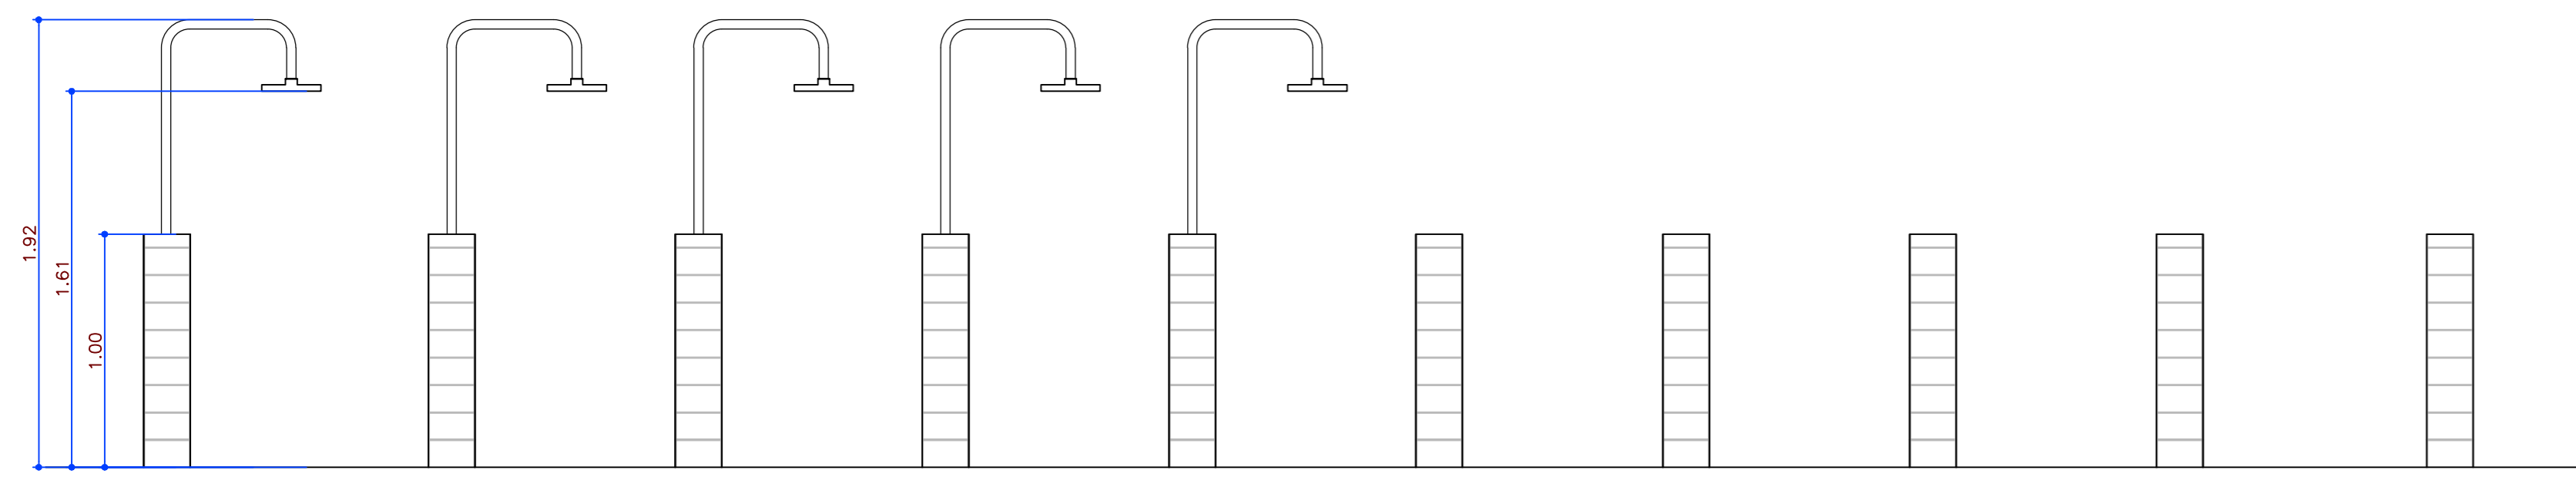


DETALHE - LAVA-PÉS PLANTA  
escala 1:25

DETALHE - LAVA-PÉS PLANTA  
escala 1:25

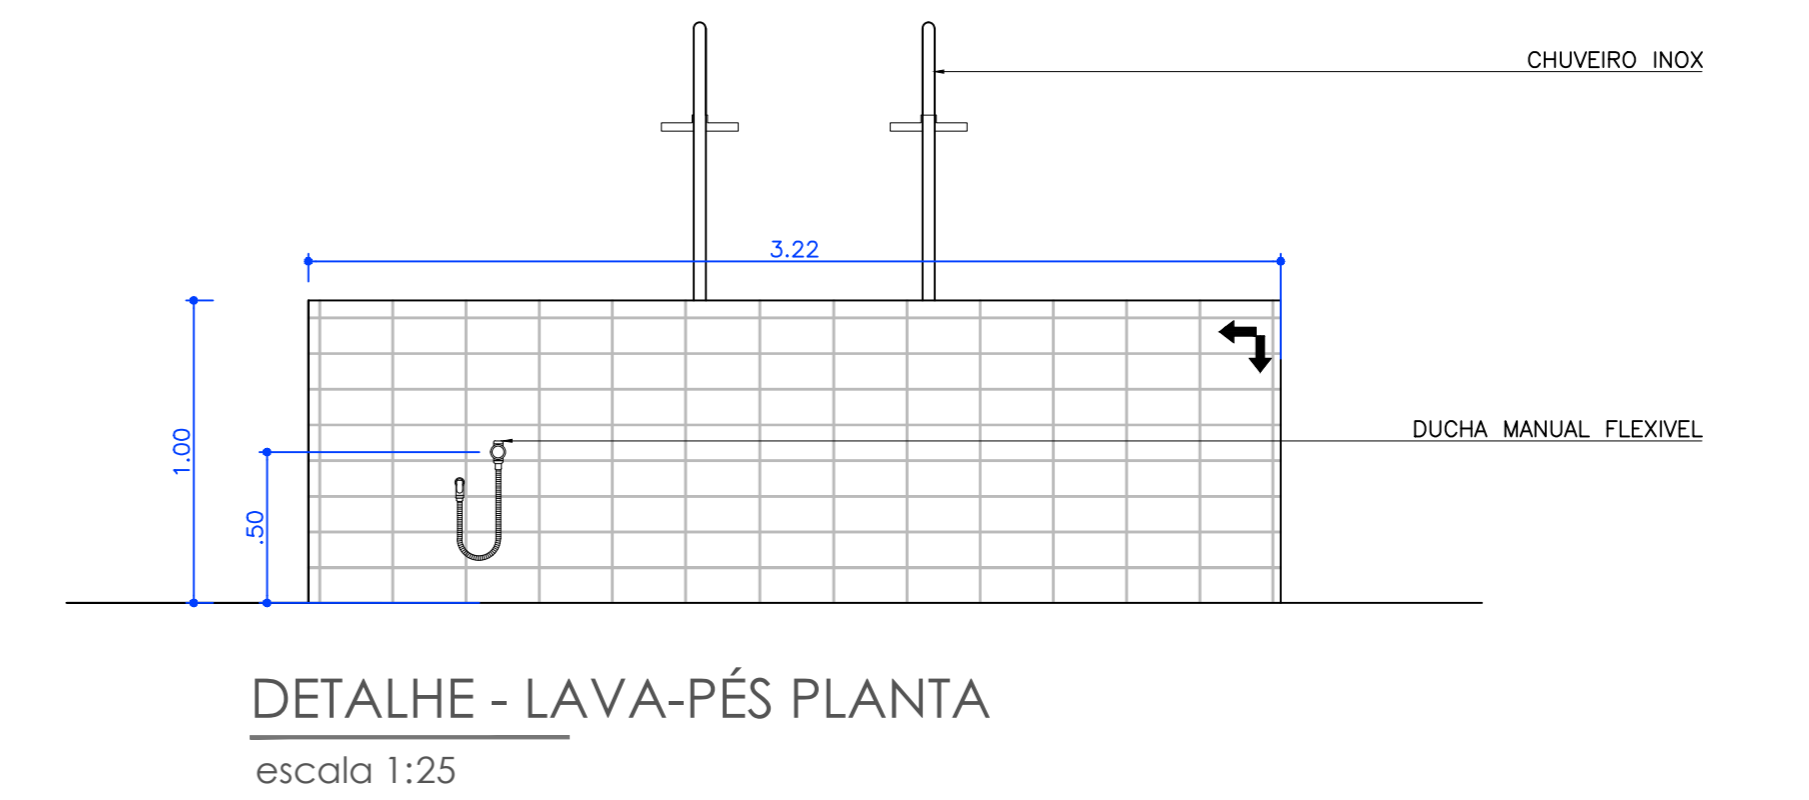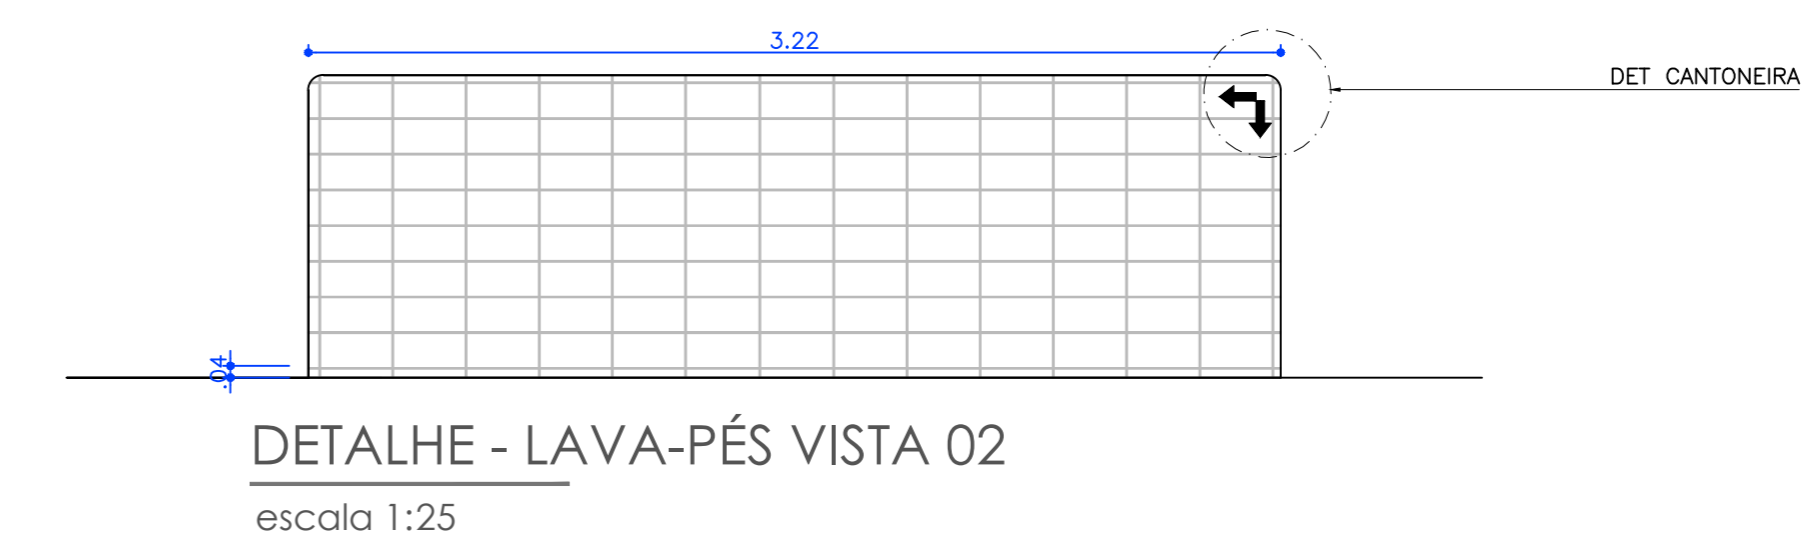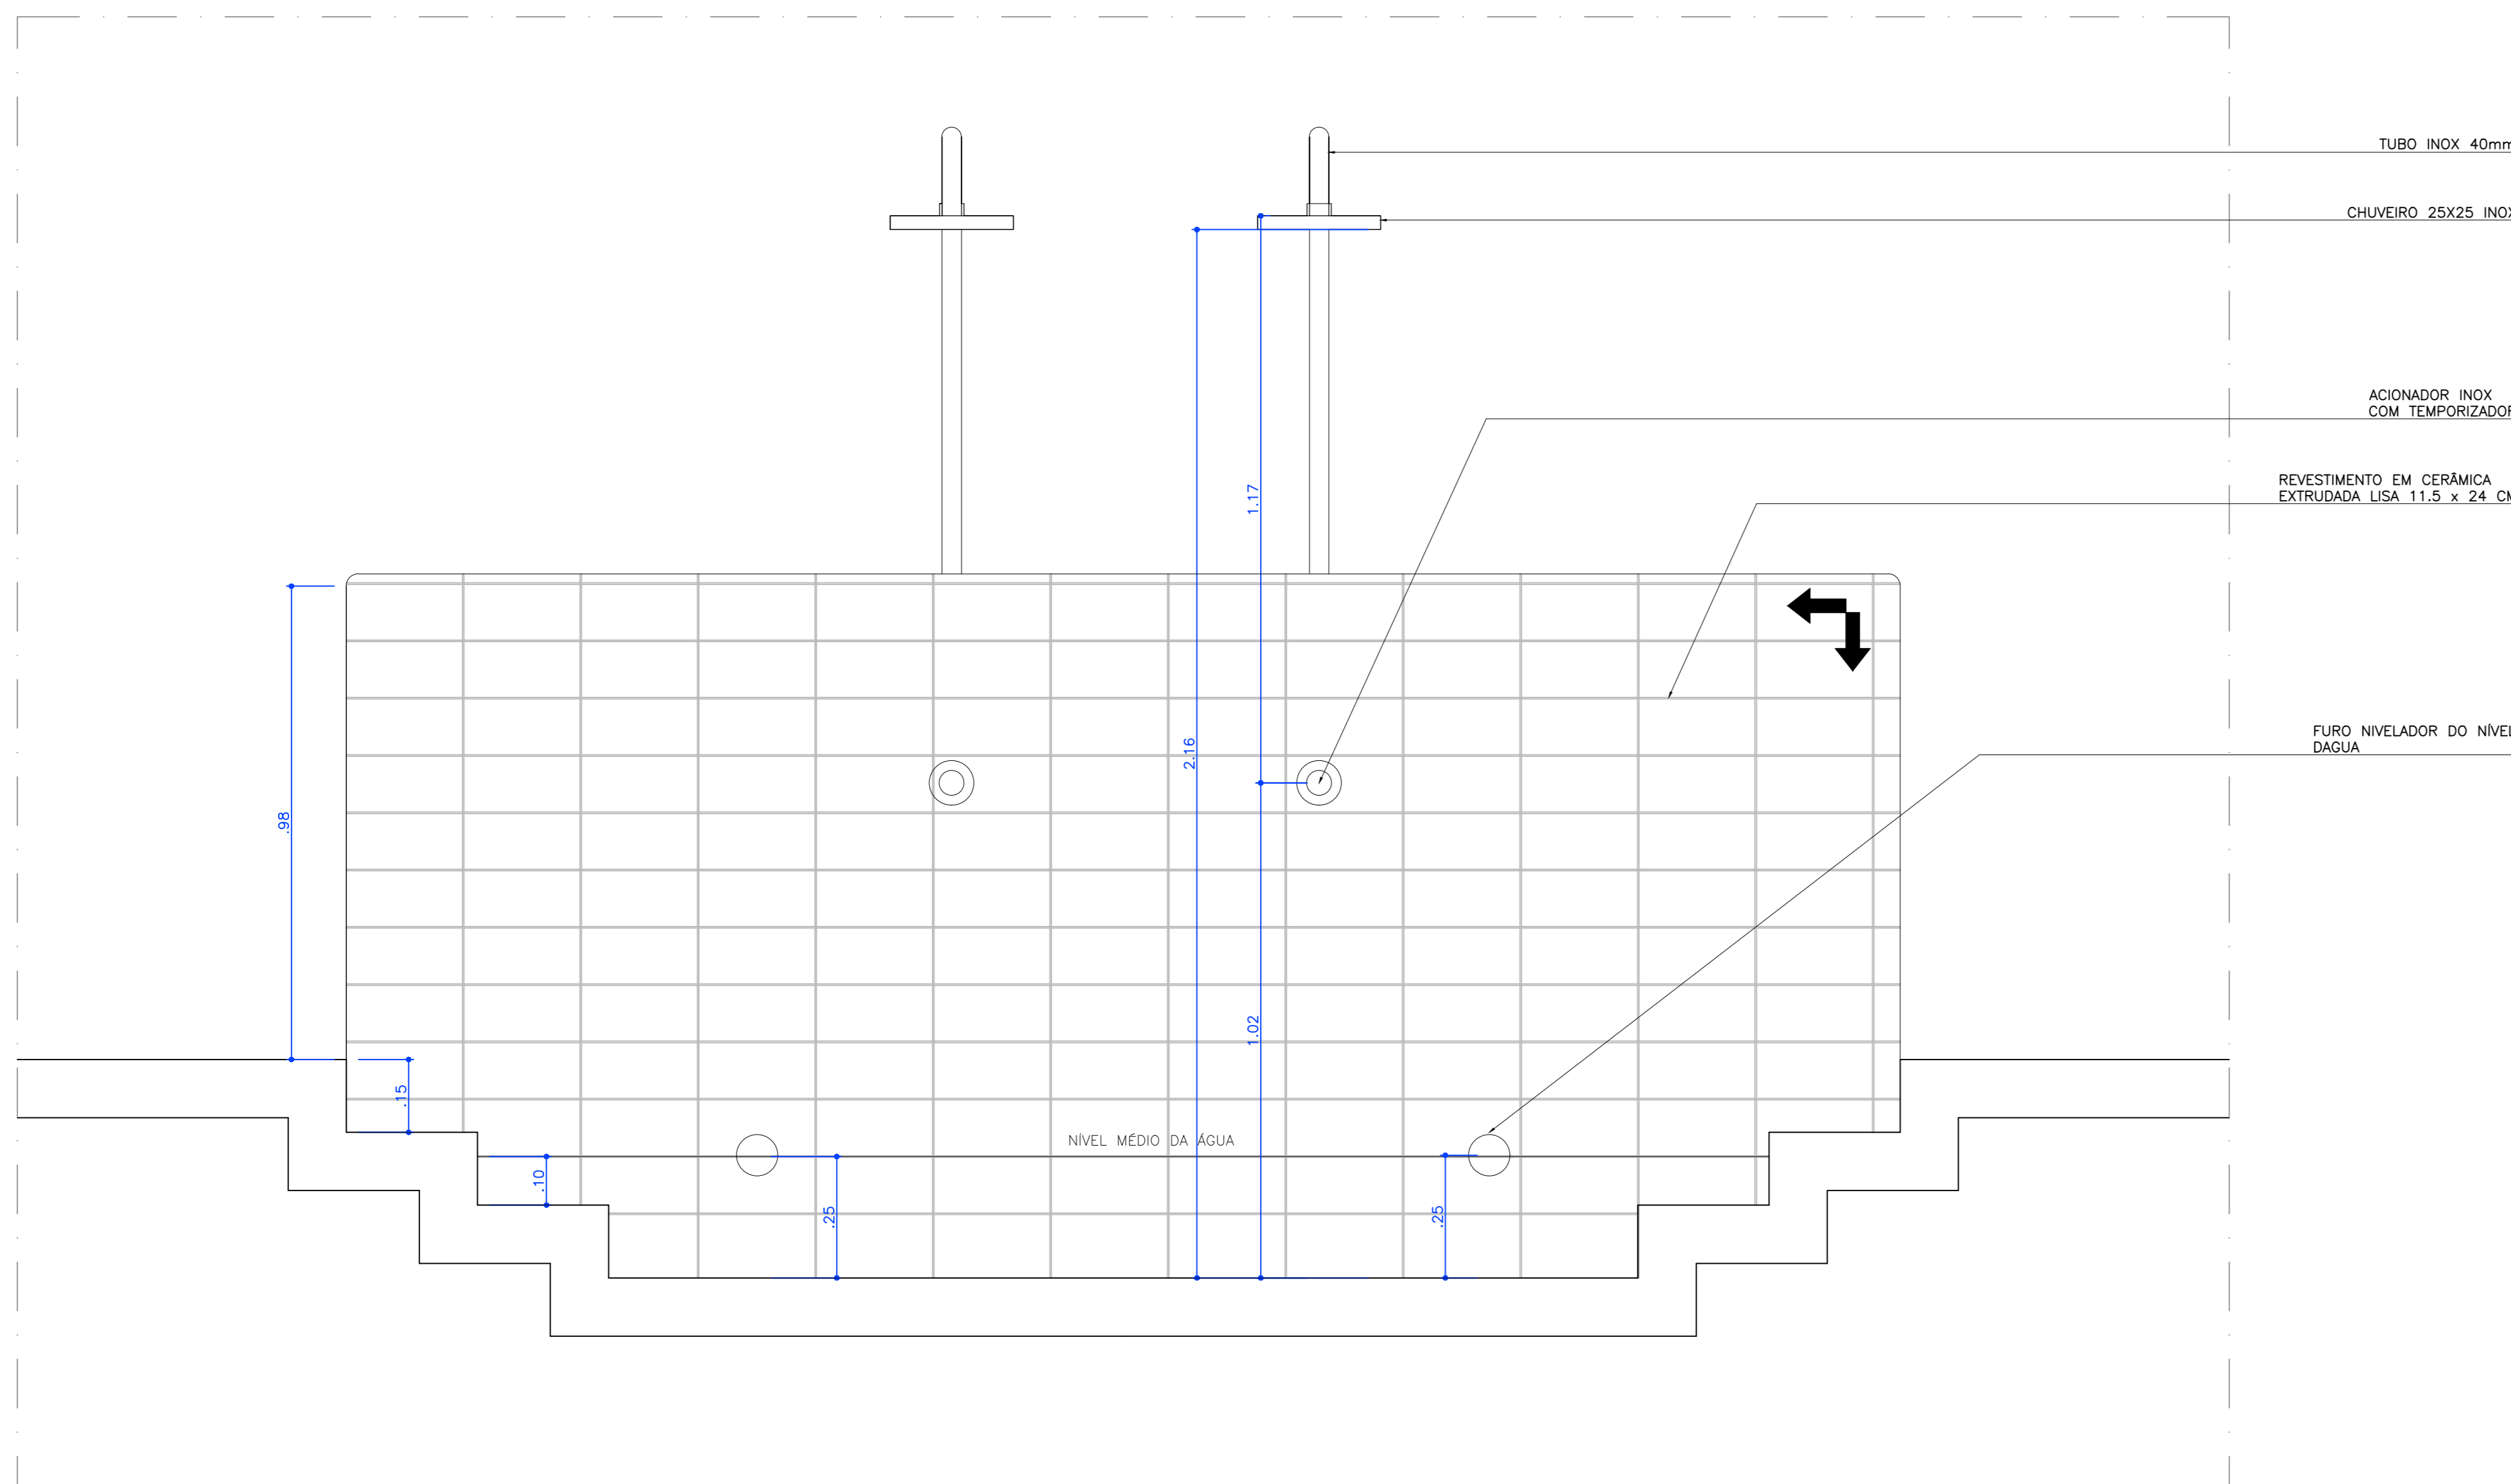

DETALHE - LAVA-PÉS VISTA 02  
escala 1:25

DETALHE - LAVA-PÉS PLANTA  
escala 1:25

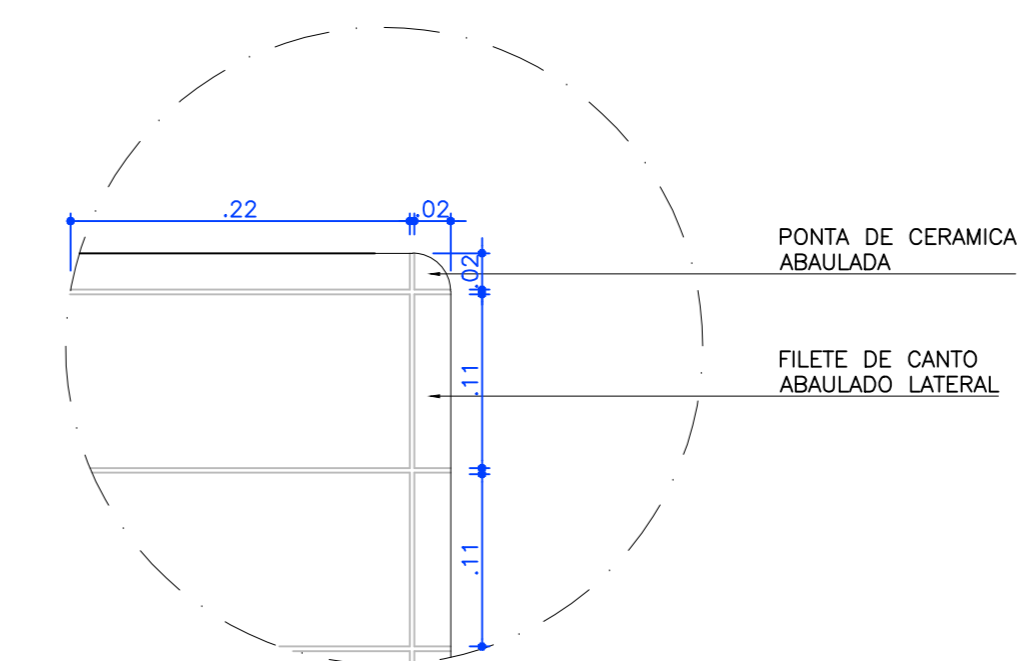

DETALHE - CANTONEIRA MURO LAVA-PÉS  
escala 1:5

Levantamento de material de múltiplas categorias		
PISO	ÁREA (m <sup>2</sup> )	LOCAL
0 1 - Cerâmica extrudada antiderrapante 240 x 116mm PEI3 AZUL TURQUESA	34 m <sup>2</sup>	Piso lava-pés
Levantamento de material de múltiplas categorias		
PAREDE	ÁREA (m <sup>2</sup> )	LOCAL
0 1 - Cerâmica extrudada antiderrapante 240 x 116mm PEI3 AZUL TURQUESA	80 m <sup>2</sup>	PAREDE lava-pés

00	17/12/2021	EMISSÃO INICIAL	
Nº	DATA	DESCRIÇÃO	
QUADRO DE REVISÕES			



**Conref**  
Engenharia de Piscinas

Tels. 11 2646.7558 / 2646.6207  
Rua Guilherme Rudge, 129 - Penha  
São Paulo - SP - CEP 03668-010  
comercial@conrefpiscinas.com.br  
www.conrefpiscinas.com.br

CLIENTE: SECRETARIA DE ESPORTE E LAZER DO DISTRITO FEDERAL  
OBRA: PARQUE SARAH KUBITSCHEK - BRASILIA DF  
TÍTULO: PROJETO ARQUITETÔNICO FOLHA: 010  
ASSUNTO: PLANTA E DETALHES LAVA PÉS  
ESCALA: INDICADA DATA: 17/12/2021 REVISÃO: 00 DESENHO: ANTONIO C.  
AUTOR DO PROJETO: ENGRº ANTONIO CARLOS IGNACIO ASSINATURA:  
CREA/SP: 060175817-2