NOTAS:

- NÍVEIS EM METRO
- TODOS OS SANITÁRIOS PARA PESSOAS COM DIFICULDADE DE LOCOMOÇÃO ATENDEM AO ARTIGO 132 DO DECRETO 19.915/1998, COE/DF.
- TODOS OS GUARDA-CORPOS ANTENDEM AO ARTIGO 78 DO COE/DF.
- OS CORRIMÃOS POSSUEM RESISTÊNCIA MECÂNICA 900N.
- OS GUARDA-CORPOS POSSUEM RESISTÊNCIA DE 1200 Pa (FECHAMENTOS) E 730 N/m (HORIZONTAL)
- TODAS AS PAREDES SERÃO EXECUTADAS EM MATERIAL QUE POSSUA RESISTÊNCIA E ISOLAMENTOS TÉRMICO E ACÚSTICO CONFORME SOLICITADO PELO CÓDIGO DE OBRAS.
- OS PISOS DAS ESCADAS SERÃO EM MATERIAL ANTIDERRAPANTE.
- AS SOLEIRAS TERÃO H MÁX. DE 1,5 CM E ACABAMENTO ABAULADO.
- O PROFISSIONAL RESPONSÁVEL PELA EXECUÇÃO DA OBRA, JUNTAMENTE COM O PROPRIETÁRIO, SE COMPROMETE A CONSTRUIR A CALÇADA DE SUA RESPONSABILIDADE, ADEQUANDO-A COM AS VIZINHAS EXISTENTES, ATENDENDO À ACESSIBILIDADE A TODOS, COM RAMPAS E OUTROS ITENS NOS TERMOS DO CÓDIGO DE EDIFICAÇÕES DO DISTRITO FEDERAL."
- O PROJETO ATENDE A NBR 16537-ACESSIBILIDADE-SINALIZAÇÃO TATIL NO PISO E DIRETRIZES PARA ELABORAÇÃO DE PROJETO E INSTALAÇÃO.

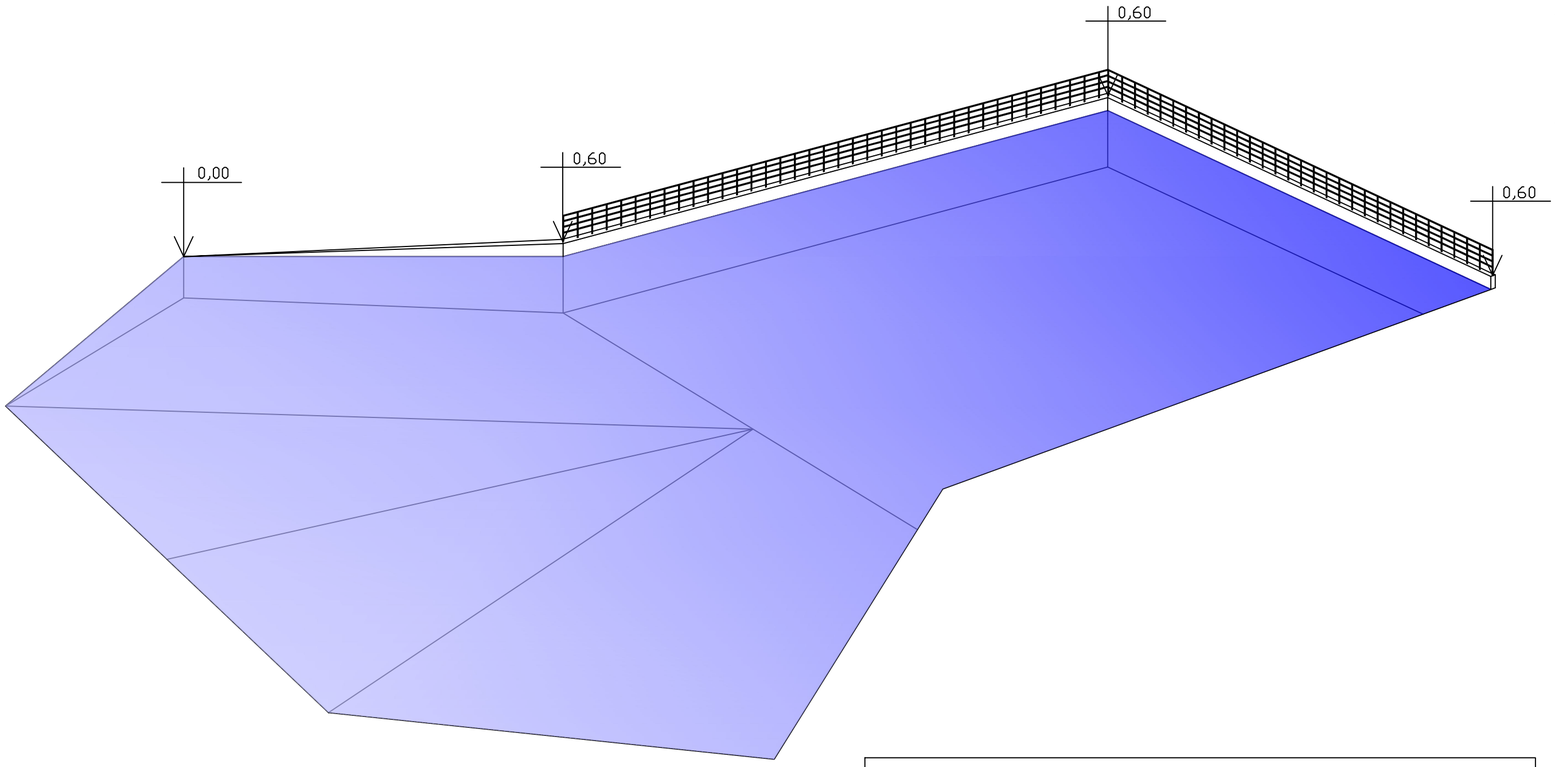

ISOMÉTRICA

escala 1:S/ ESCALA

SERÁ CONSTRUÍDA NA BEIRADA DA PISCINA DE ONDAS UMA MURETA COM h = 0,60 METROS, PARA TAL, TODO O REVESTIMENTO SERÁ REMOVIDO, E A CADA 14 CENTíMETROS SERÃO INSTALADAS BARRAS DE AÇO PARA REALIZAR A AMARRAÇÃO.
O GUARDA-CORPO SERÁ INSTALADO ACIMA DESSA MURETA, GARANTINDO ASSIM, A SEGURANÇA DO ENTORNO.

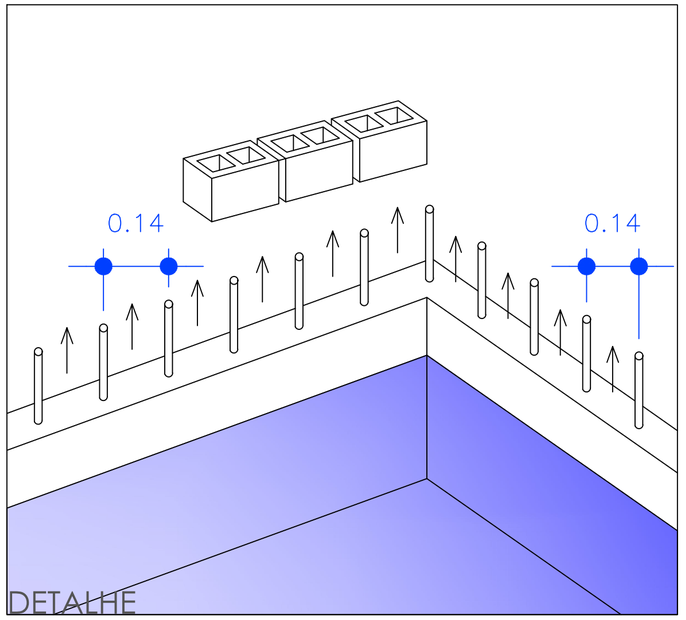

DETALHE

escala 1:S/ ESCALA

Nº	DATA	DESCRIÇÃO
00	17/12/2021	EMISSÃO INICIAL

QUADRO DE REVISÕES

Construtora Conref Engenharia de Piscinas

Tels. 11 2646.7558 / 2646.6207

Rua Guilherme Rudge, 129 - Penha
São Paulo - SP - CEP 03608-010

comercial@conrefpiscinas.com.br
www.conrefpiscinas.com.br

CLIENTE:
SECRETARIA DE ESPORTE E LAZER DO DISTRITO FEDERAL

OBRA:
PARQUE SARAH KUBITSCHEK - BRASILIA DF

TÍTULO:
PROJETO ARQUITETÔNICO

FOLHA:
012

ASSUNTO:
DETALHE DE CONSTRUÇÃO DA MURETA - PISCINA DE ONDAS

ESCALA:	DATA:	REVISÃO:	DESENHO:
INDICADA	17/12/2021	00	ANTONIO C.

AUTOR DO PROJETO:
ENGº ANTONIO CARLOS IGNACIO
CREA/SP: 060175817-2

ASSINATURA: